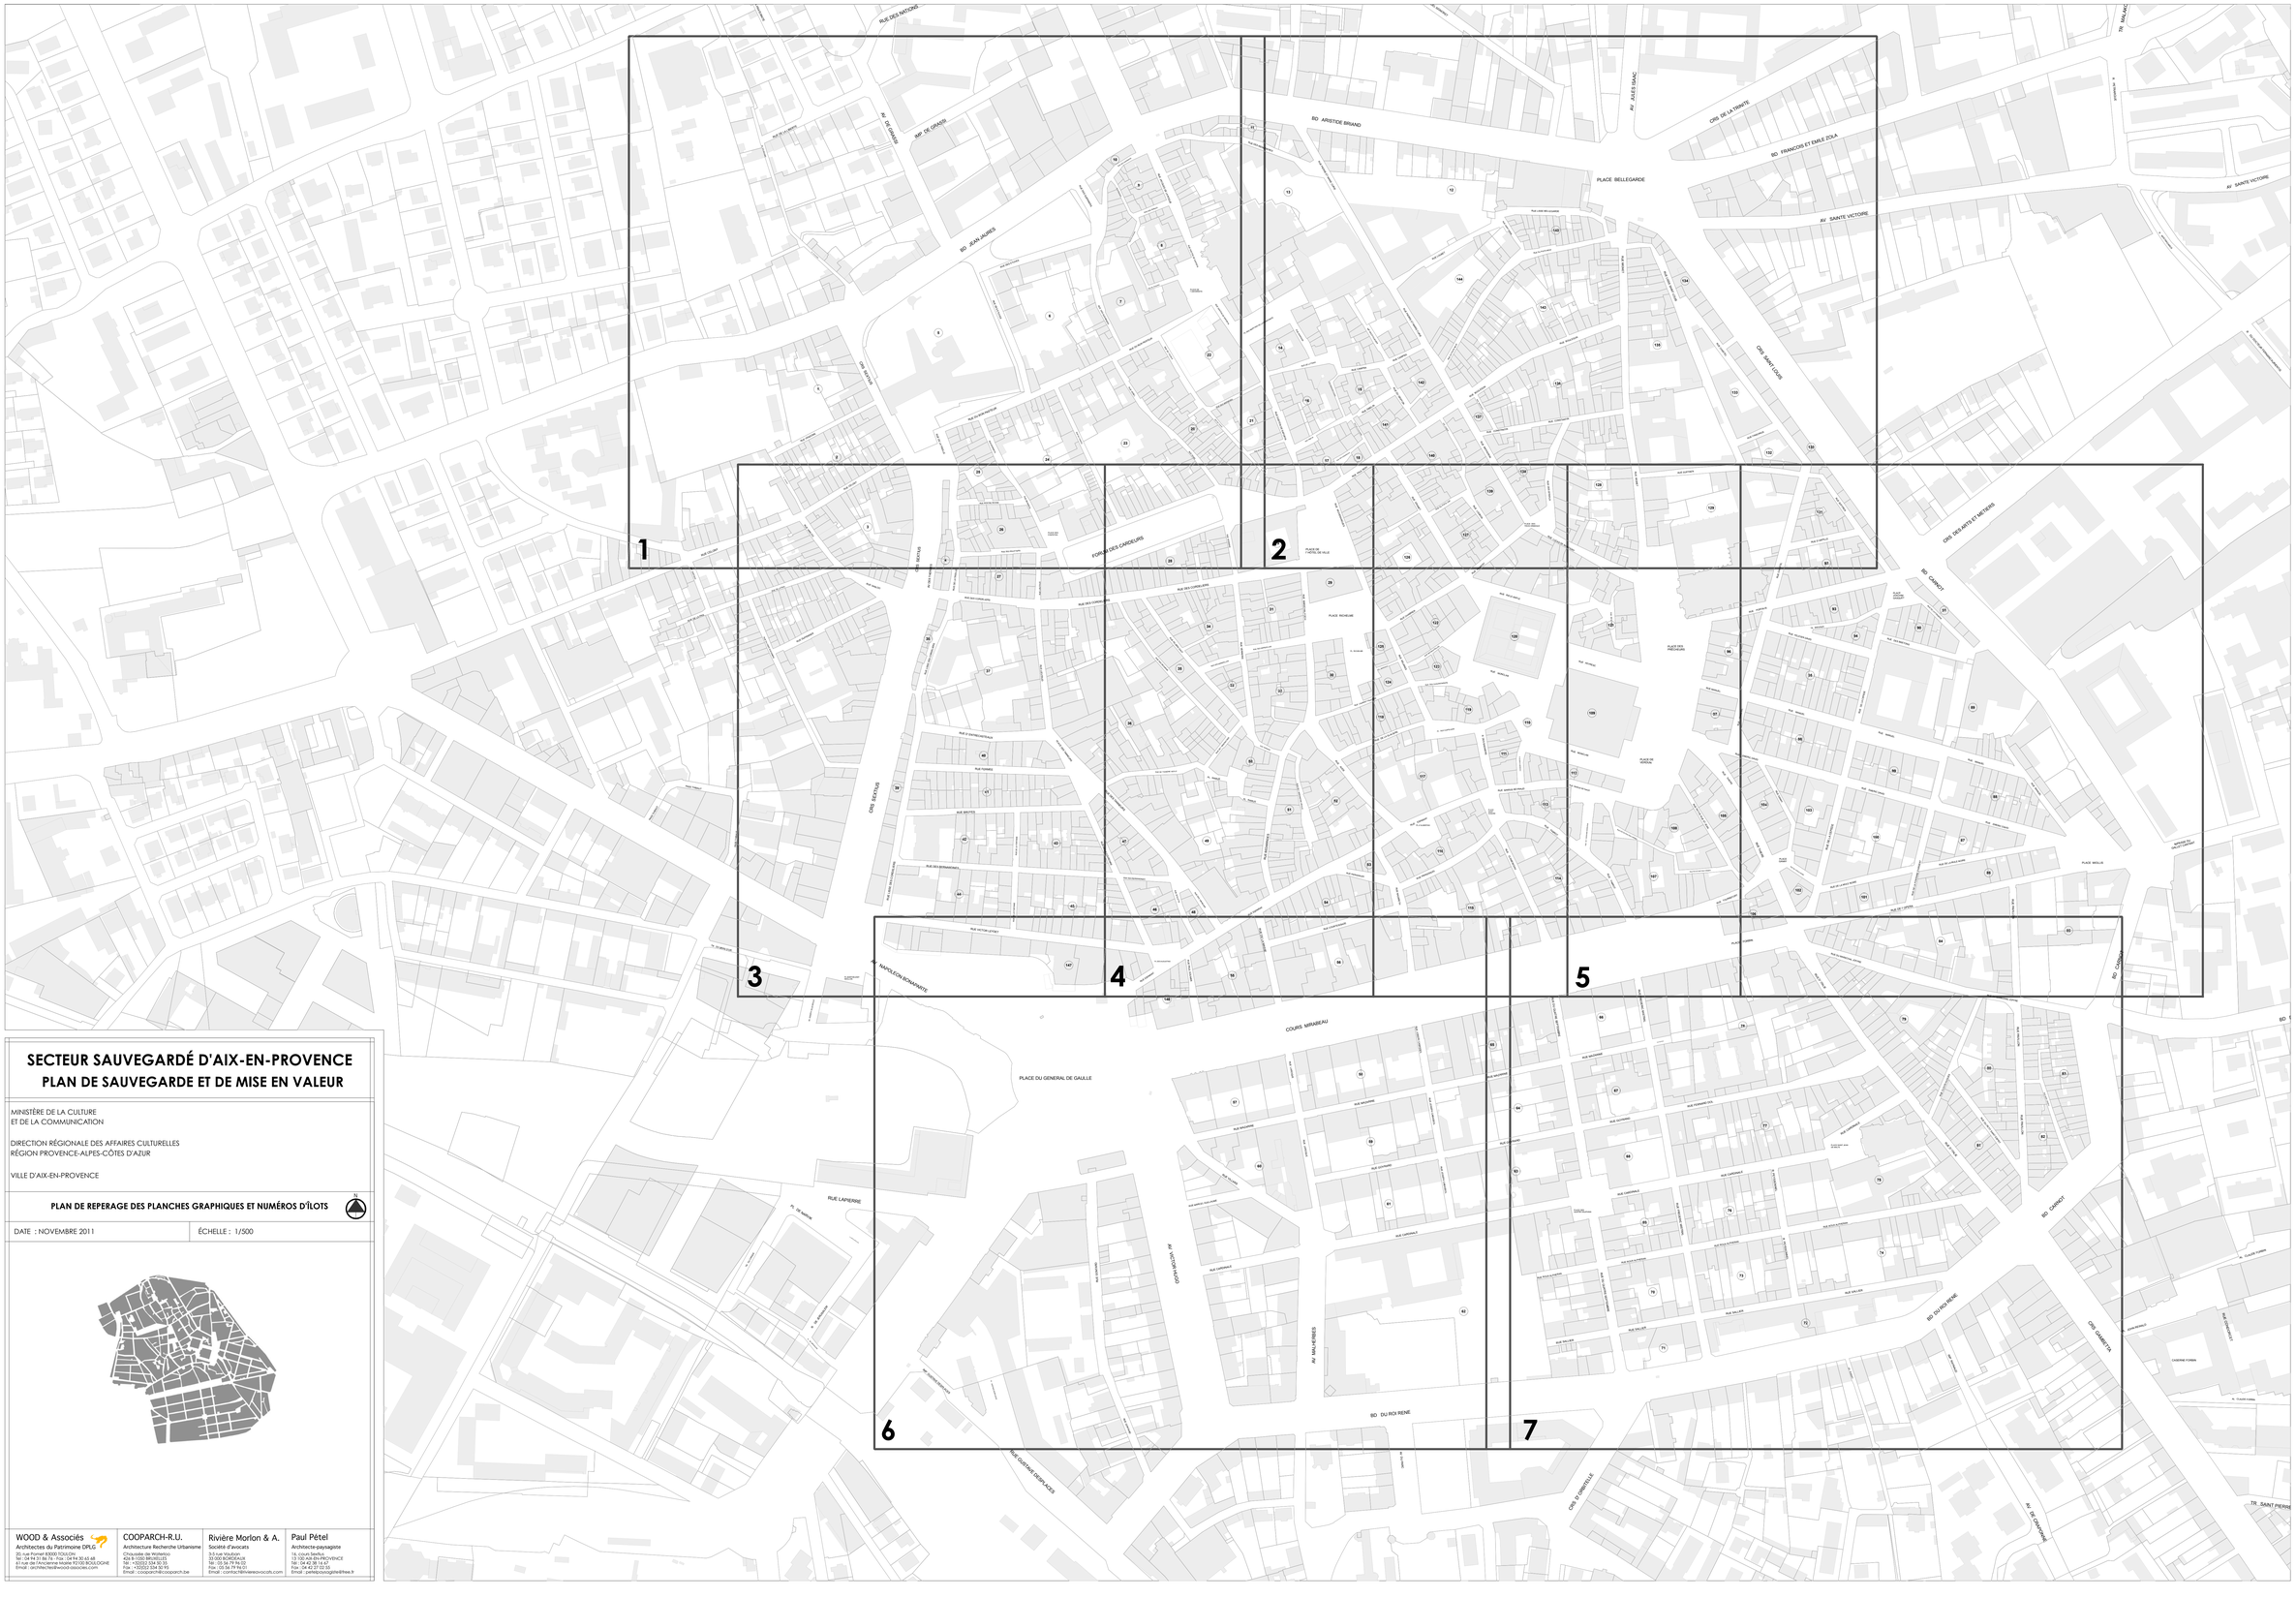

SECTEUR SAUVEGARDÉ D'AIX-EN-PROVENCE
PLAN DE SAUVEGARDE ET DE MISE EN VALEUR

MINISTÈRE DE LA CULTURE
ET DE LA COMMUNICATION

DIRECTION RÉGIONALE DES AFFAIRES CULTURELLES
RÉGION PROVENCE-ALPES-CÔTES D'AZUR

VILLE D'AIX-EN-PROVENCE

PLAN DE REPERAGE DES PLANCHES GRAPHIQUES ET NUMÉROS D'ÎLOTS

N

DATE : NOVEMBRE 2011

ÉCHELLE : 1/500

WOOD & Associés
Architectes du Patrimoine DPLG
20, rue Pornet 83000 TOULON
Tel : 04 94 31 86 76 - Fax : 04 94 30 65 48
81 rue de l'Ancienne Mairie 92100 BOULOGNE
Email : architecte@wood-associes.com

COOPARCH-R.U.
Architecture Recherche Urbanisme
Chaussée de Wavre/ou
42a B-1000 BRUXELLES
Tel : +32(0)2 644 89 00
Fax : +32(0)2 534 50 95
Email : cooparch@cooparch.be

Rivière Morlon & A.
Société d'avocats
3-5 rue Vauban
31000 BORDEAUX
Tel : 05 56 79 94 00
Fax : 05 56 79 94 01
Email : contact@riveremorlon.com

Paul Pétel
Architecte-paysagiste
14, cours Sextius
13100 AIX EN PROVENCE
Tel : 04 42 27 50 55
Fax : 04 42 27 02 55
Email : petrepaysage@free.fr