
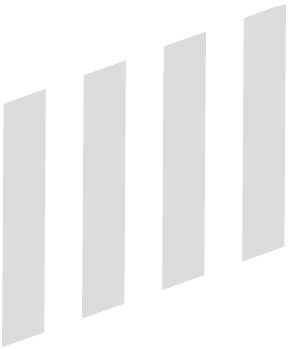


PL ALBERT LAFOREST

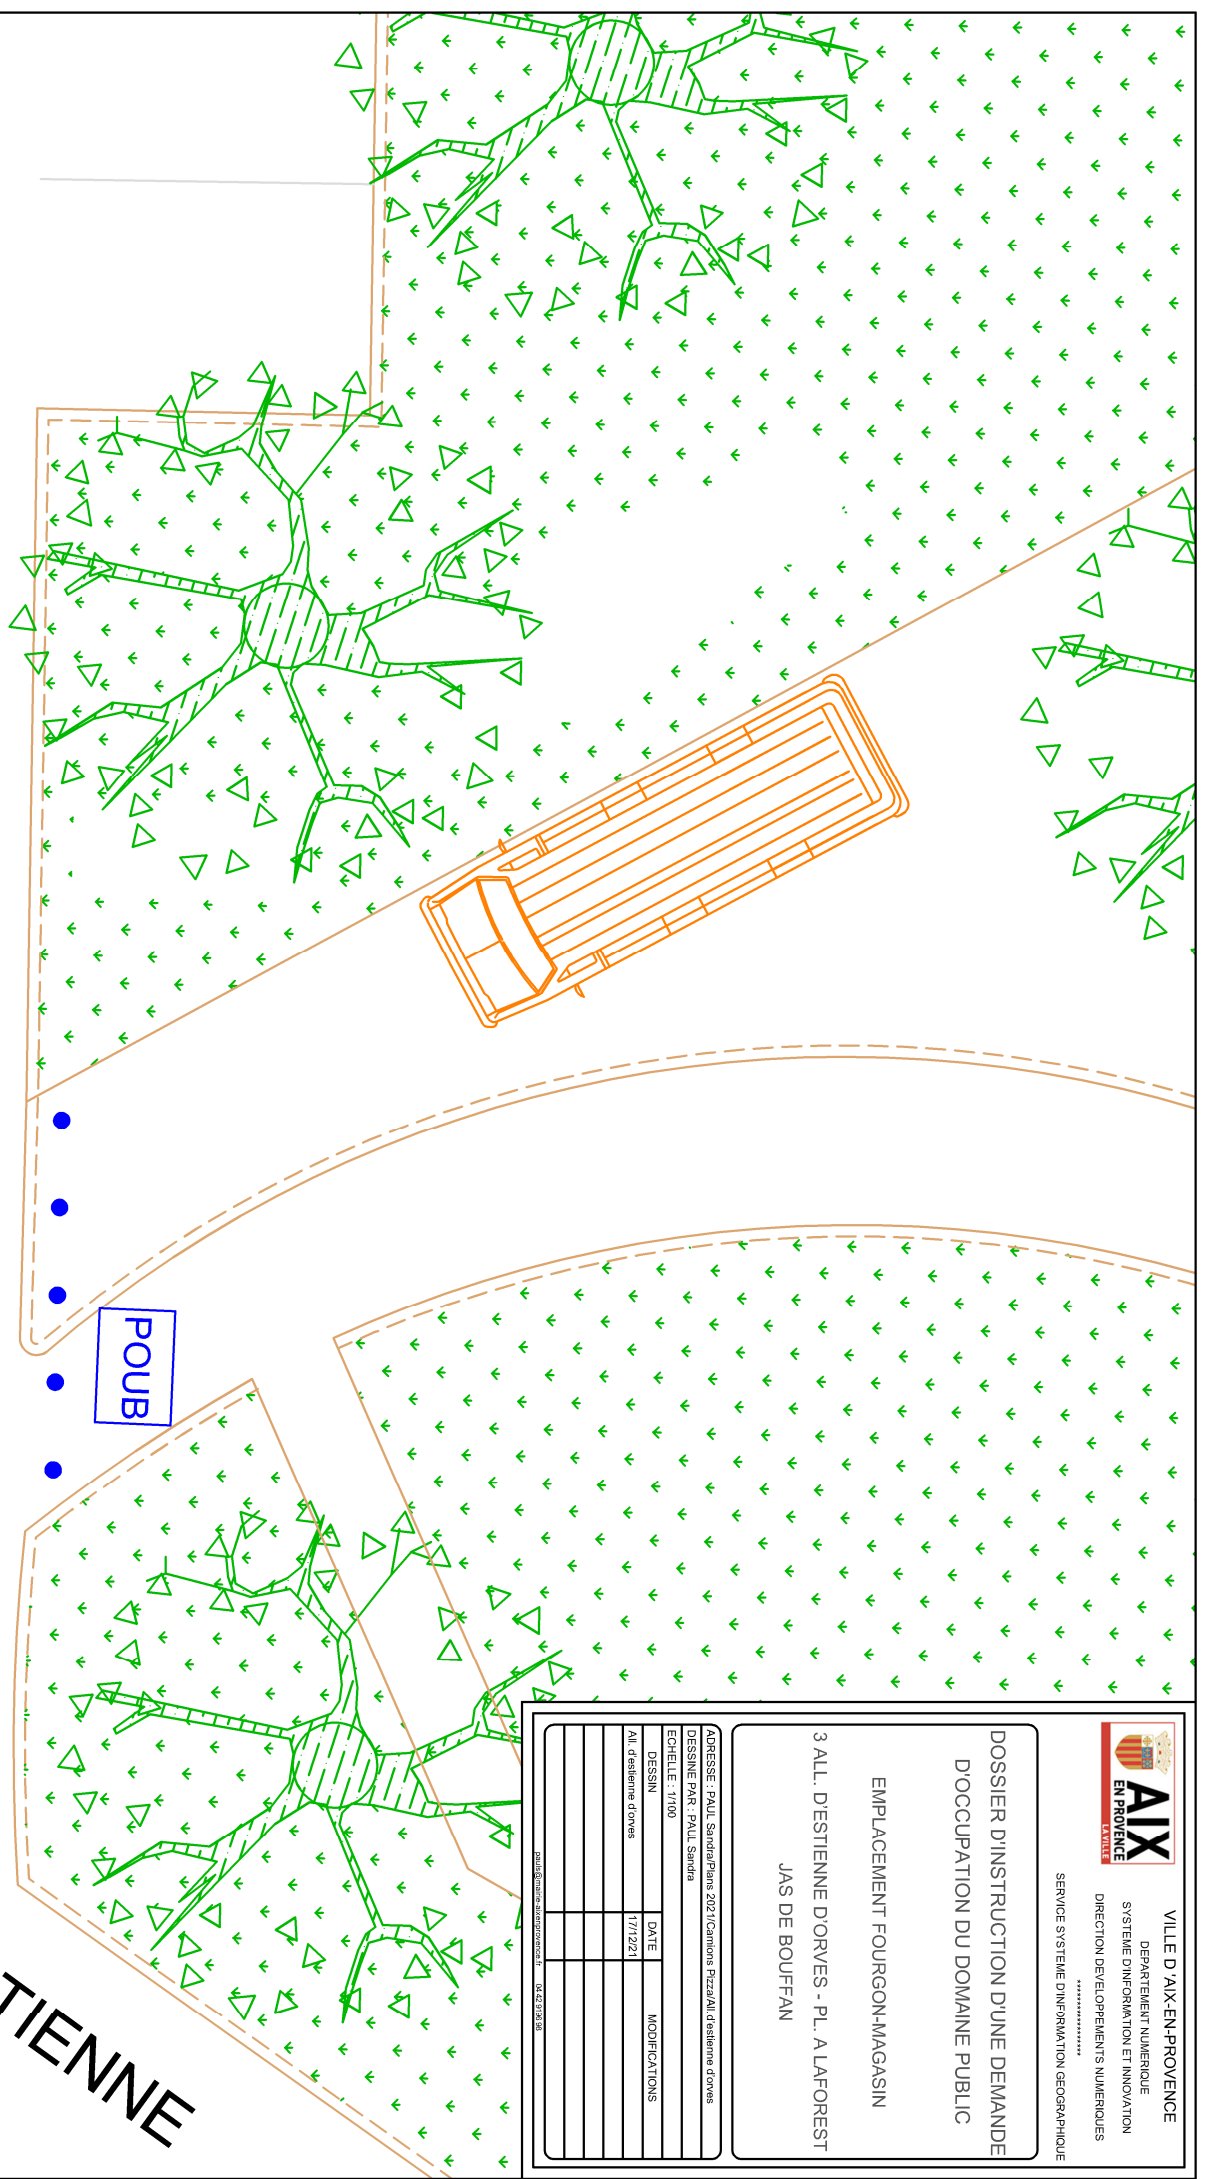

ALL. D'ESTIENNE
D'ORVES

ADRESSE : PAUL Saradepians 202 Ticamons Pizajal d'estienne d'orves		
DESSINE PAR : PAUL Saradepians		
ECHELLE : 1/100		
DESSIN	DATE	MODIFICATIONS
All. d'estienne d'orves	17/11/2021	

DOSSIER D'INSTRUCTION D'UNE DEMANDE
D'OCCUPATION DU DOMAINE PUBLIC

EMPLACEMENT FOURGON-MAGASIN

3 ALL. D'ESTIENNE D'ORVES - PL. A LAFOREST
JAS DE BOUFFAN

AIX
EN PROVENCE
LA SEULE

VILLE D' AIX-EN-PROVENCE
DEPARTEMENT NUMERIQUE
SYSTEME D'INFORMATION ET INNOVATION
DIRECTION DEVELOPPEMENTS NUMERIQUES

SERVICE SYSTEME D'INFORMATION GEOGRAPHIQUE