


Place Richelme

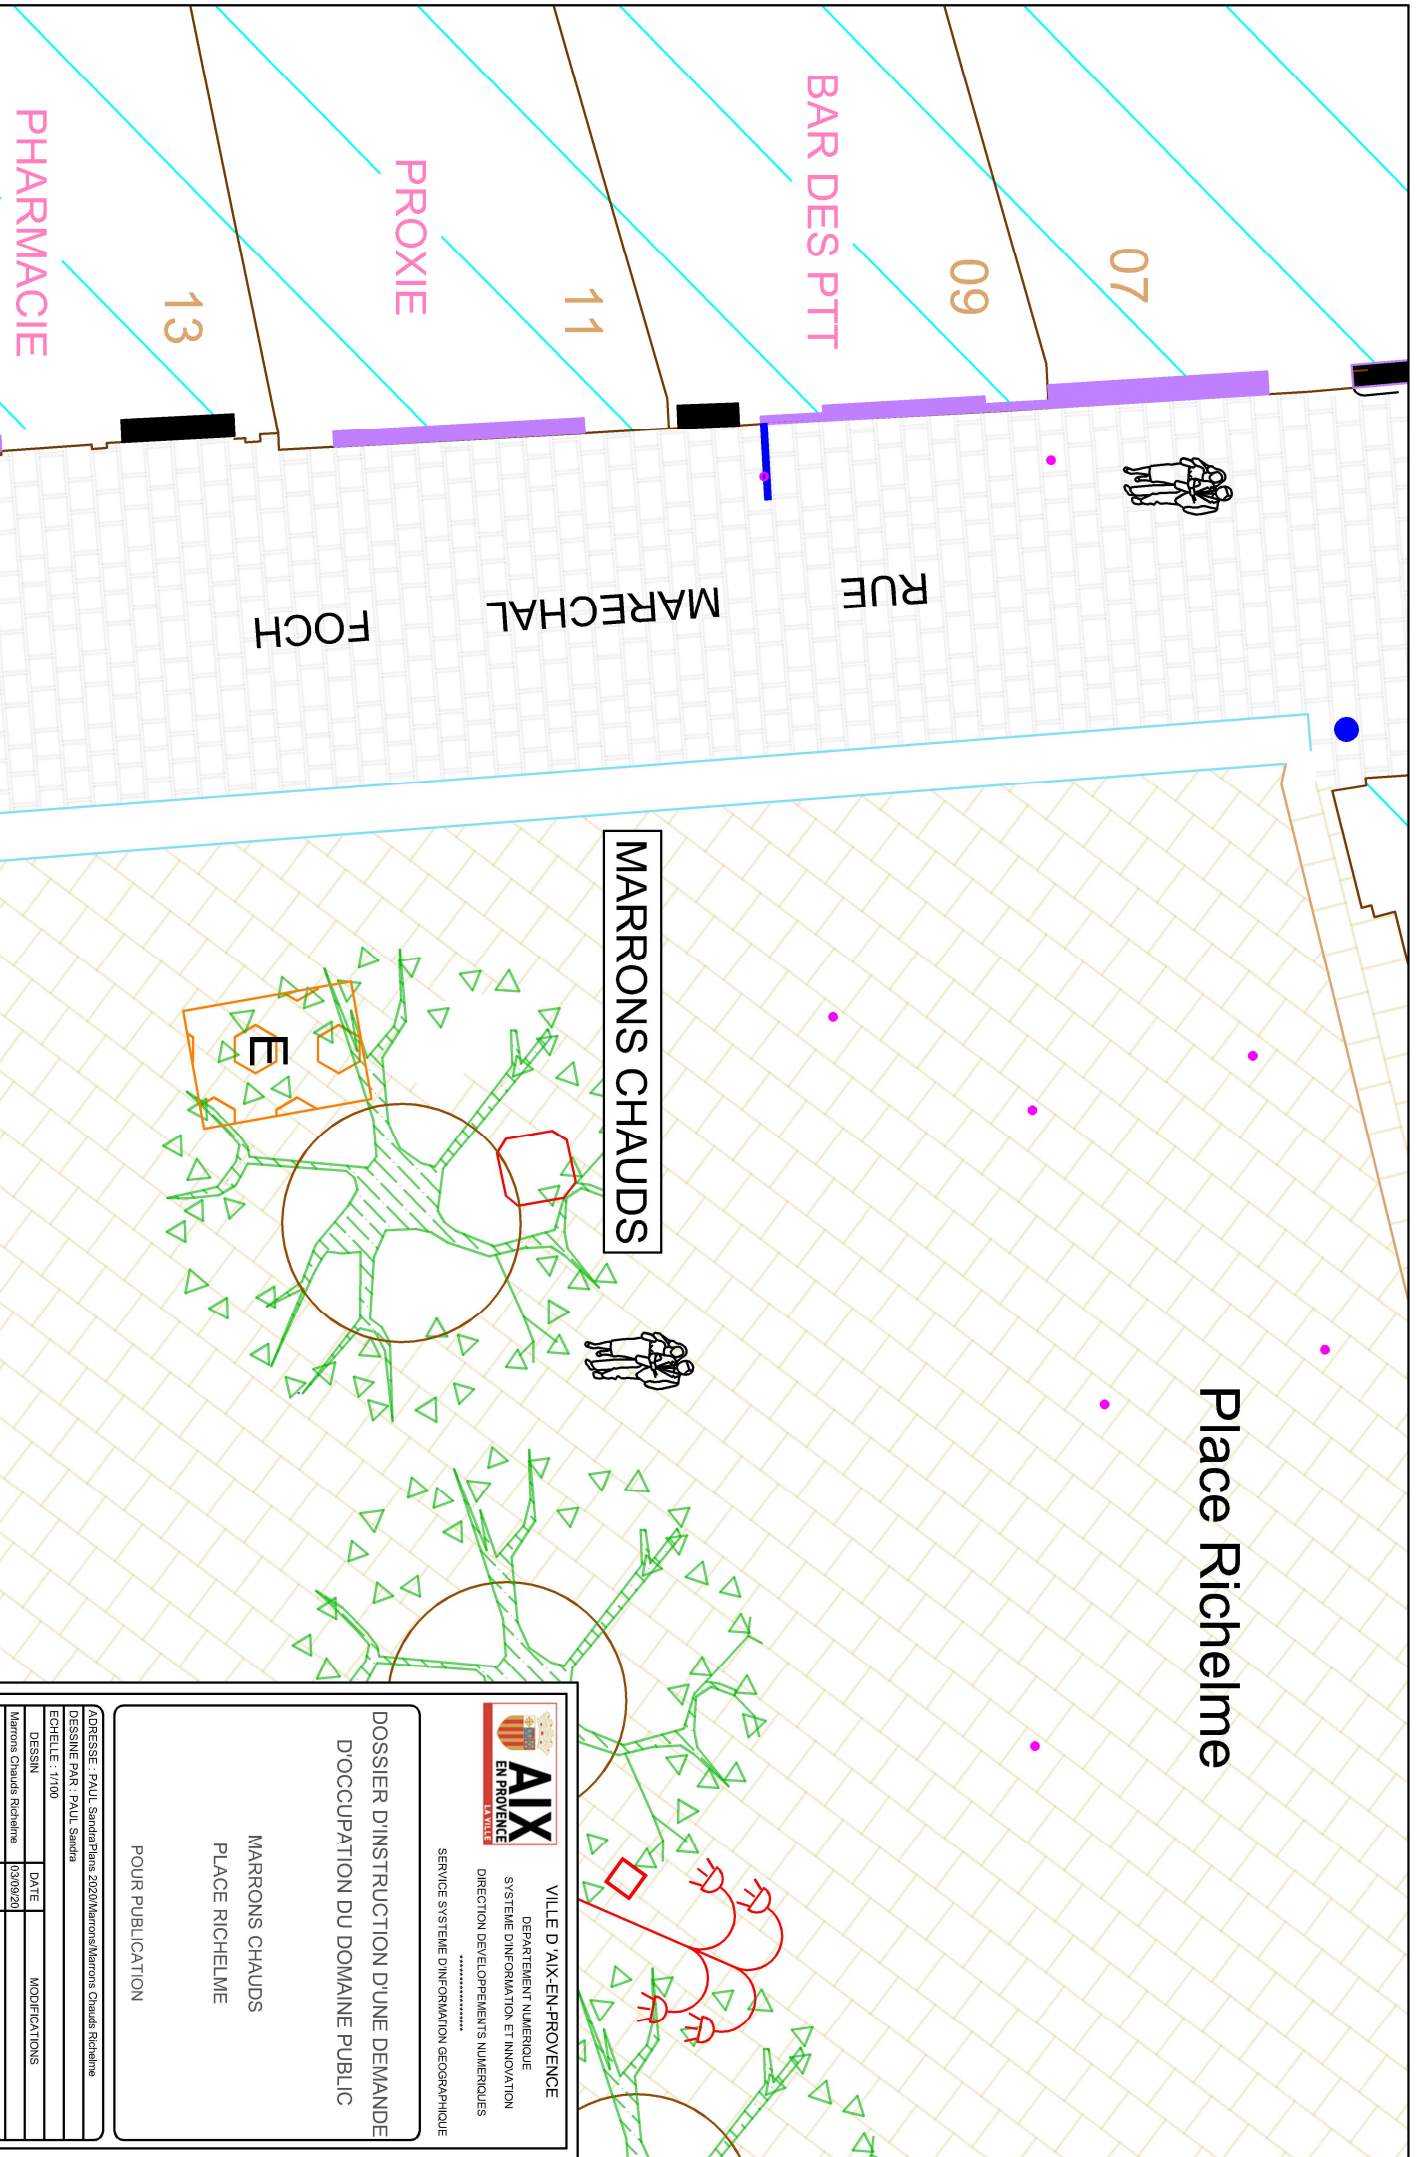

MARRONS CHAUDS

DOSSIER D'INSTRUCTION D'UNE DEMANDE
D'OCCUPATION DU DOMAINE PUBLIC

MARRONS CHAUDS
PLACE RICHELME
POUR PUBLICATION



VILLE D' AIX-EN-PROVENCE
DEPARTEMENT NUMERIQUE
SYSTEME D'INFORMATION ET INNOVATION
DIRECTION DEVELOPPEMENTS NUMERIQUES
.....

SERVICE SYSTEME D'INFORMATION GEOGRAPHIQUE

ADRESSE : PAUL Sandr'Plans 2020/MarronsChauds/Place Richelme			
DESSINE PAR : PAUL Sandra			
ECHELLE : 1/100			
DESSIN	DATE	MODIFICATIONS	
Marrons Chauds Richelme	03/09/20		

Emplacement Stand

Commerce

Borne EDF

Délimitation terrasse

LEGENDE