


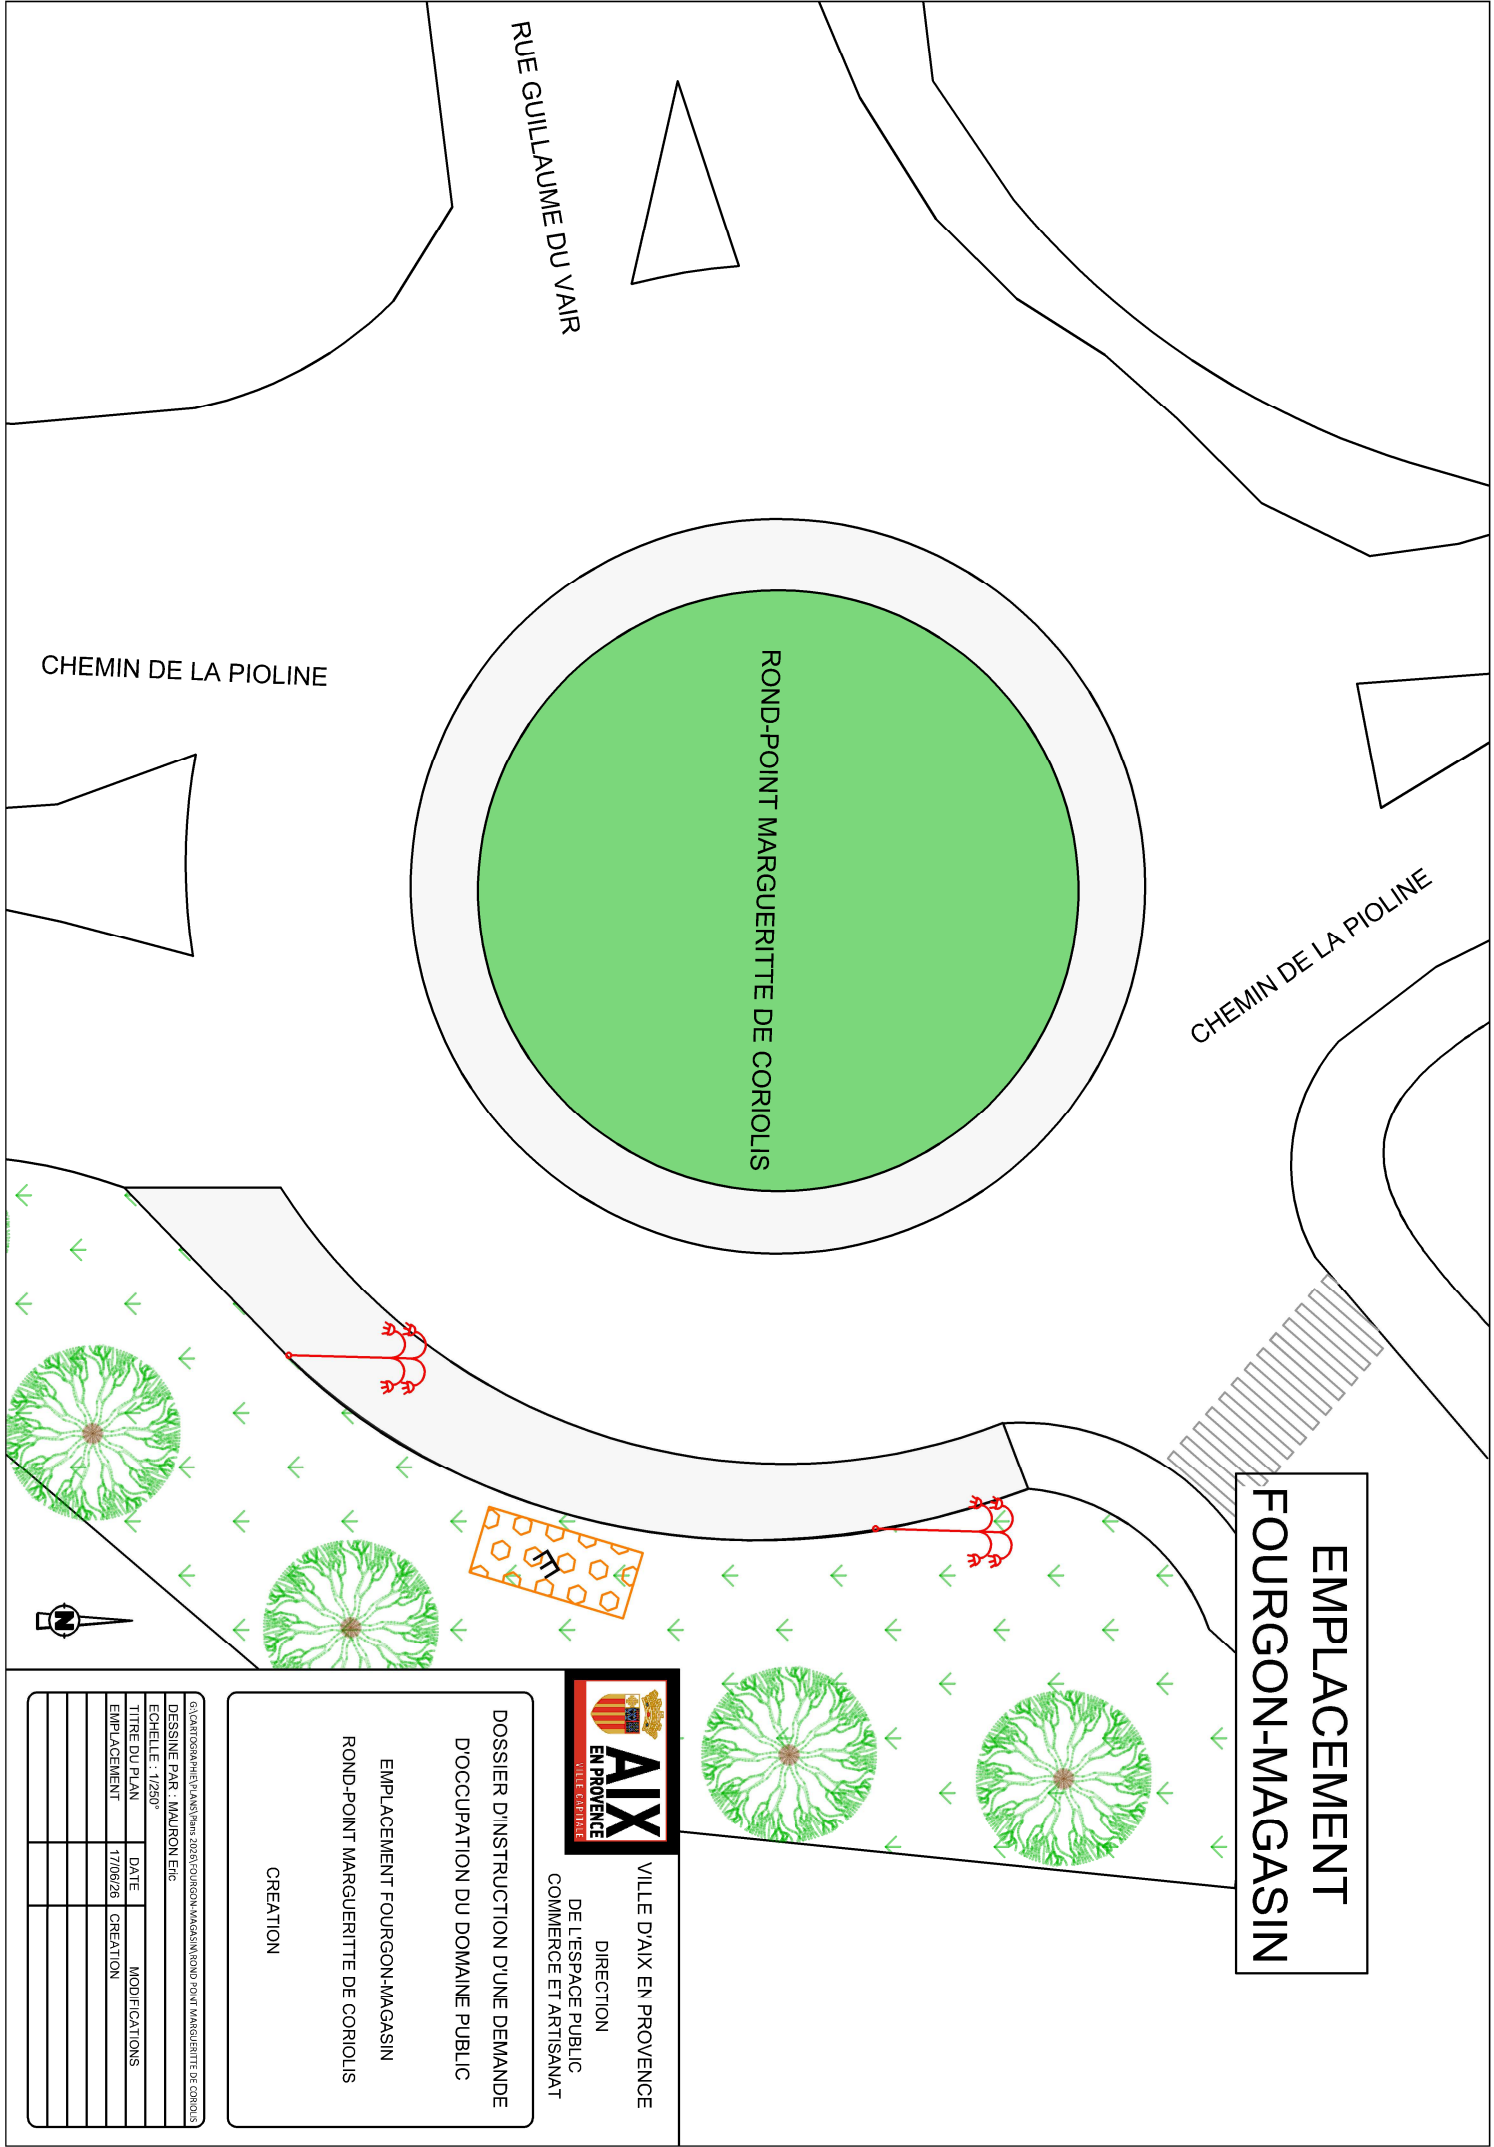

**EMPLACEMENT
FOURGON-MAGASIN**



VILLE D'AIX EN PROVENCE
DIRECTION
DE L'ESPACE PUBLIC
COMMERCE ET ARTISANAT

DOSSIER D'INSTRUCTION D'UNE DEMANDE
D'OCCUPATION DU DOMAINE PUBLIC

EMPLACEMENT FOURGON-MAGASIN
ROND-POINT MARGUERITTE DE CORIOLIS

CREATION

ÉLABORÉ PAR : PLAN D'URB. 2020 FOURGON-MAGASIN ROND-POINT MARGUERITTE DE CORIOLIS			
DESSINÉ PAR : MAURON ENG			
ÉCHELLE : 1/250'			
TITRE DU PLAN	DATE	MODIFICATIONS	
EMPLACEMENT	17/08/26	CREATION	