


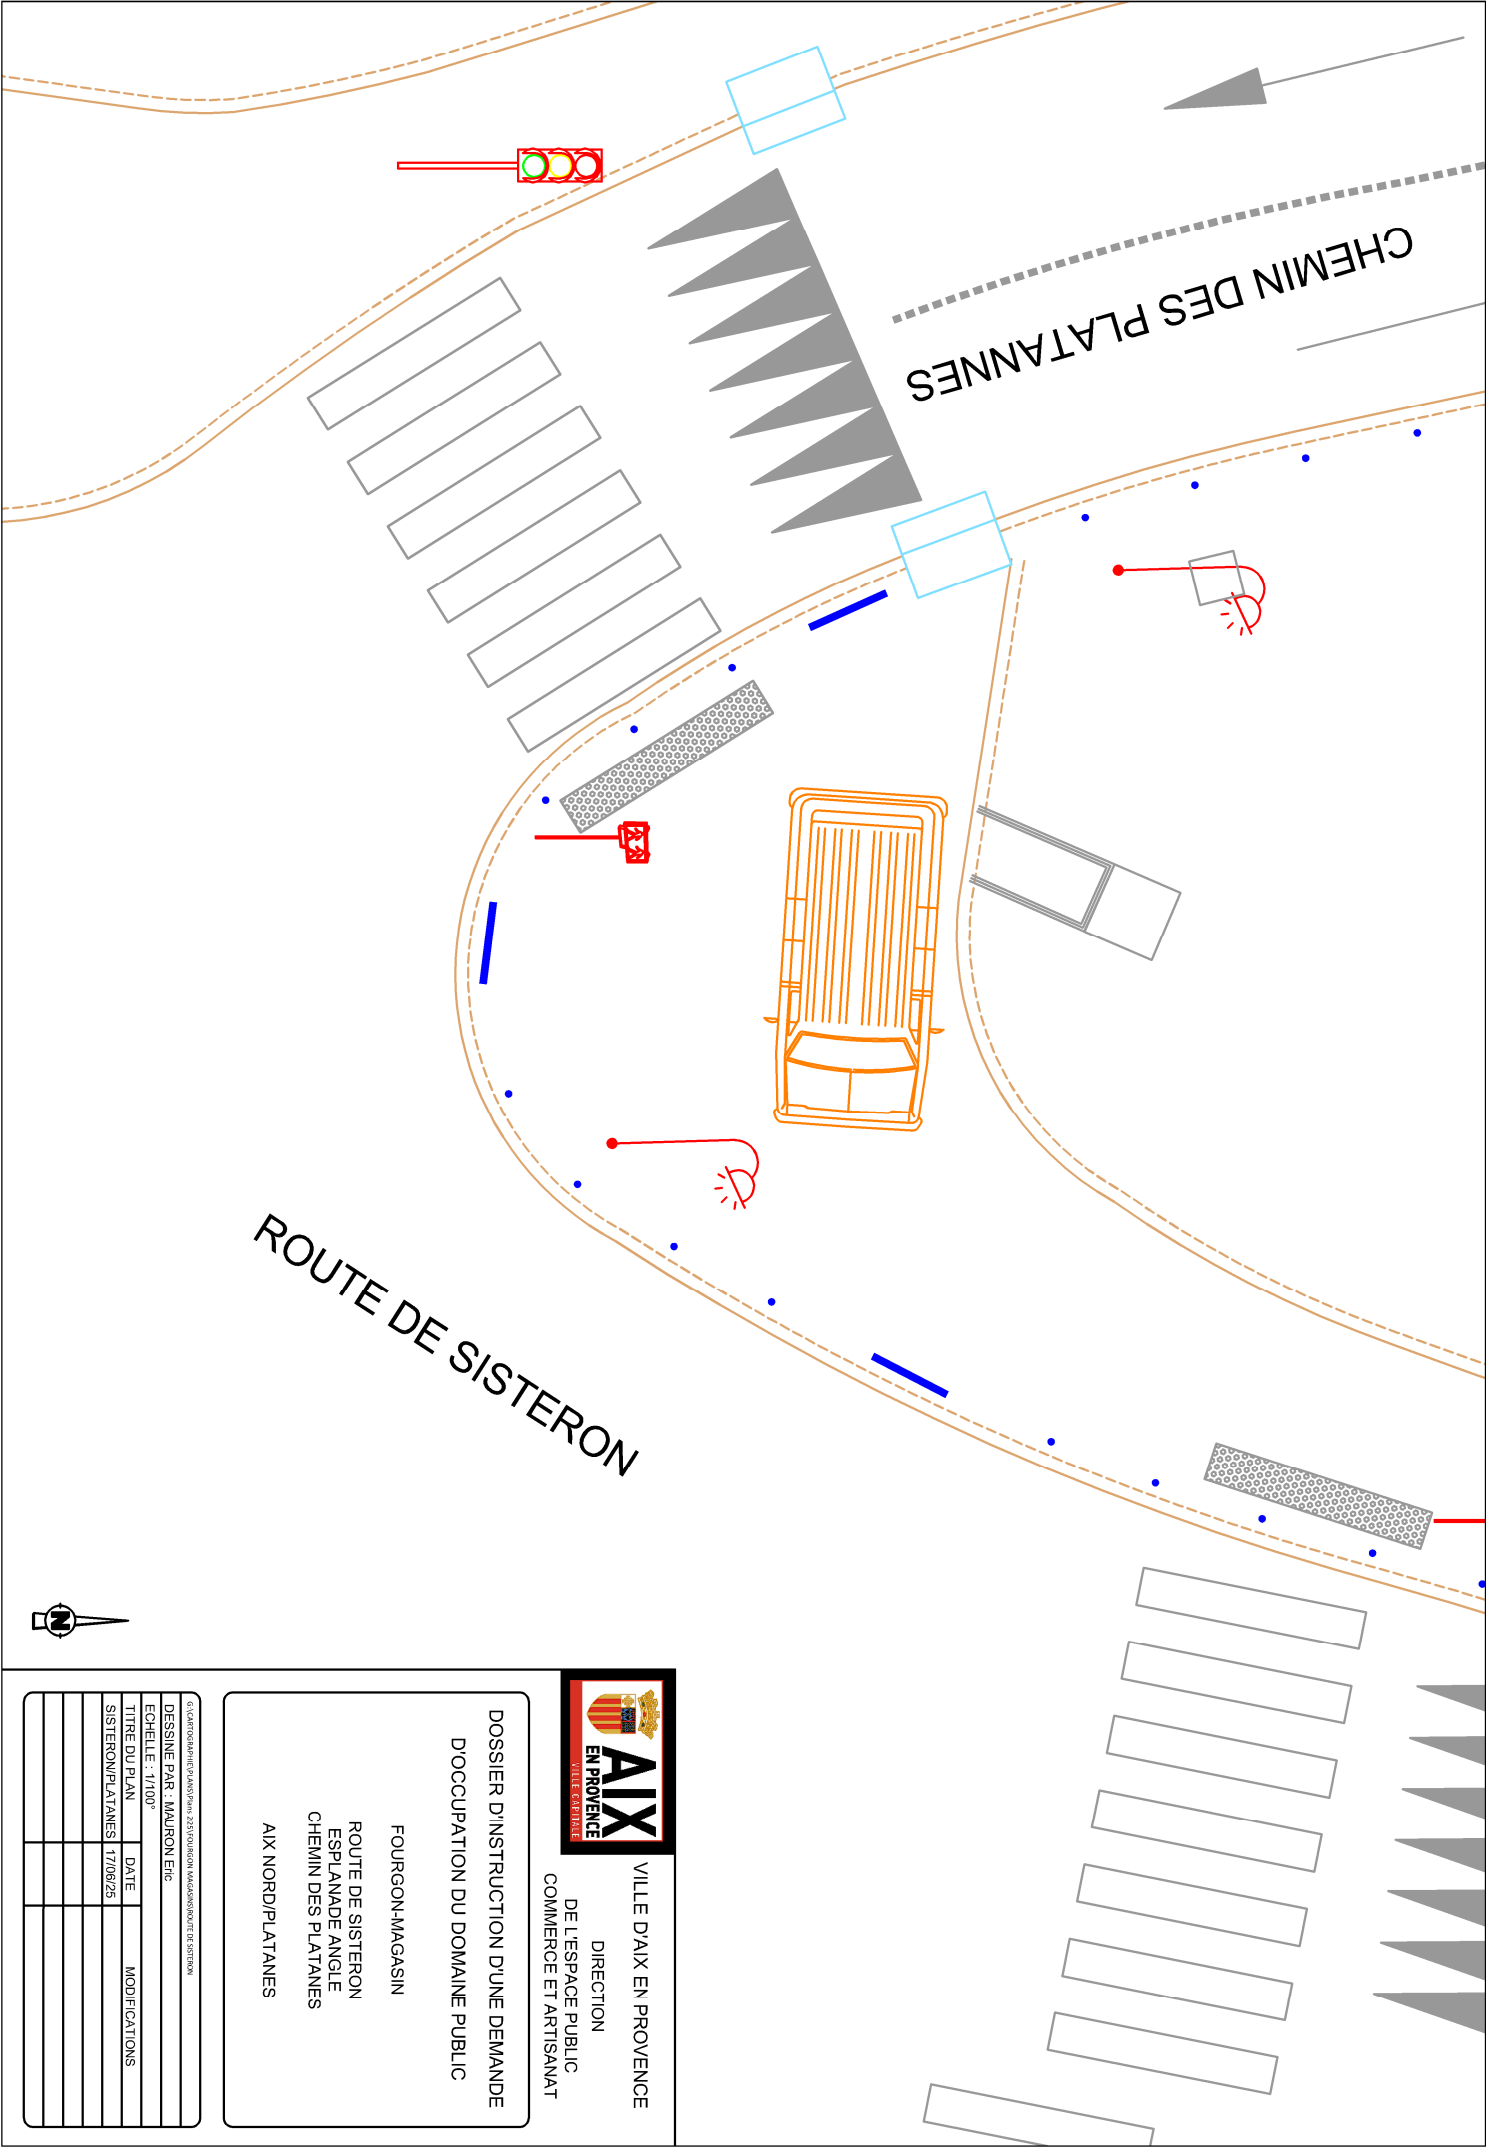

VILLE D'AIX EN PROVENCE
DIRECTION
DE L'ESPACE PUBLIC
COMMERCE ET ARTISANAT

DOSSIER D'INSTRUCTION D'UNE DEMANDE
D'OCCUPATION DU DOMAINE PUBLIC

FOURGON-MAGASIN
ROUTE DE SISTERON
ESPLANADE ANGLE
CHEMIN DES PLATANES
AIX NORD/PLATANES



15, rue de la République, 13001 Aix-en-Provence, France			
Dessiné par : MAURON Eric			
Echelle : 1/100'			
Titre du plan		Date	Modifications
SISTERON/PLATANES		17/08/25	