LEGENDE

Immeubles ou parties d'immeuble ou éléments et espaces non bâtis protégés au titre de la législation relative aux Monuments Historiques.

PRESCRIPTIONS ARCHITECTURALES

- Ensemble présentant un intérêt architectural
- Ensemble contenant un ou des éléments architecturaux intéressants
- Façade présentant un intérêt architectural
- Élément parasitaire nuisible à l'organisation des volumes bâtis ; I pour les éléments intérieurs et E pour les éléments extérieurs
- EP Ensemble contenant des éléments intéressants masqués et où une étude préalable doit être réalisée
- C J P Espace libre ; C pour cour, J pour jardin et P pour puits de lumière
- Édifice vétuste

INVENTAIRE ARCHITECTURAL

- Escalier intéressant ; Escalier de qualité d'un point de vue architectural, stylistique et/ou typologique
- Menuiserie (portes, plafonds...)
- Ferronnerie, quincaillerie (rampe d'appui, imposte, lustrerie...)
- Gypserie
- Portail
- Élément architectonique (arcs, pilastres, croisées, galerie...)
- Élément de décor divers (mascarons, décors pierre, peints ou plâtre, cheminées, oratoire, lettres d'enseigne, balustrades, niches pour oratoire...)
- Élément à usage quotidien (poulie, bac pierre, pompe à eau...)
- Puit, fontaine, cave intéressante, souterrain...
- Sol intéressant (dallage ancien, carreaux de ciment, calade...)
- Élément de curiosité

PRESCRIPTIONS URBAINES

- Perspective urbaine
- Passage (venelles, impasses...) public ou privé à conserver ou à restituer et à maintenir libre d'occupation.
- Façade à recomposer
- Front bâti présentant un intérêt dans le paysage urbain

INVENTAIRE URBAIN

- Alignement urbain attesté en archives
- Élément de rempart visible
- Végétal
- Fontaine et point d'eau
- Marquage urbain d'angle (pile d'angle, fruit...)
- Traitement de sol intéressant (calades, pavés...)

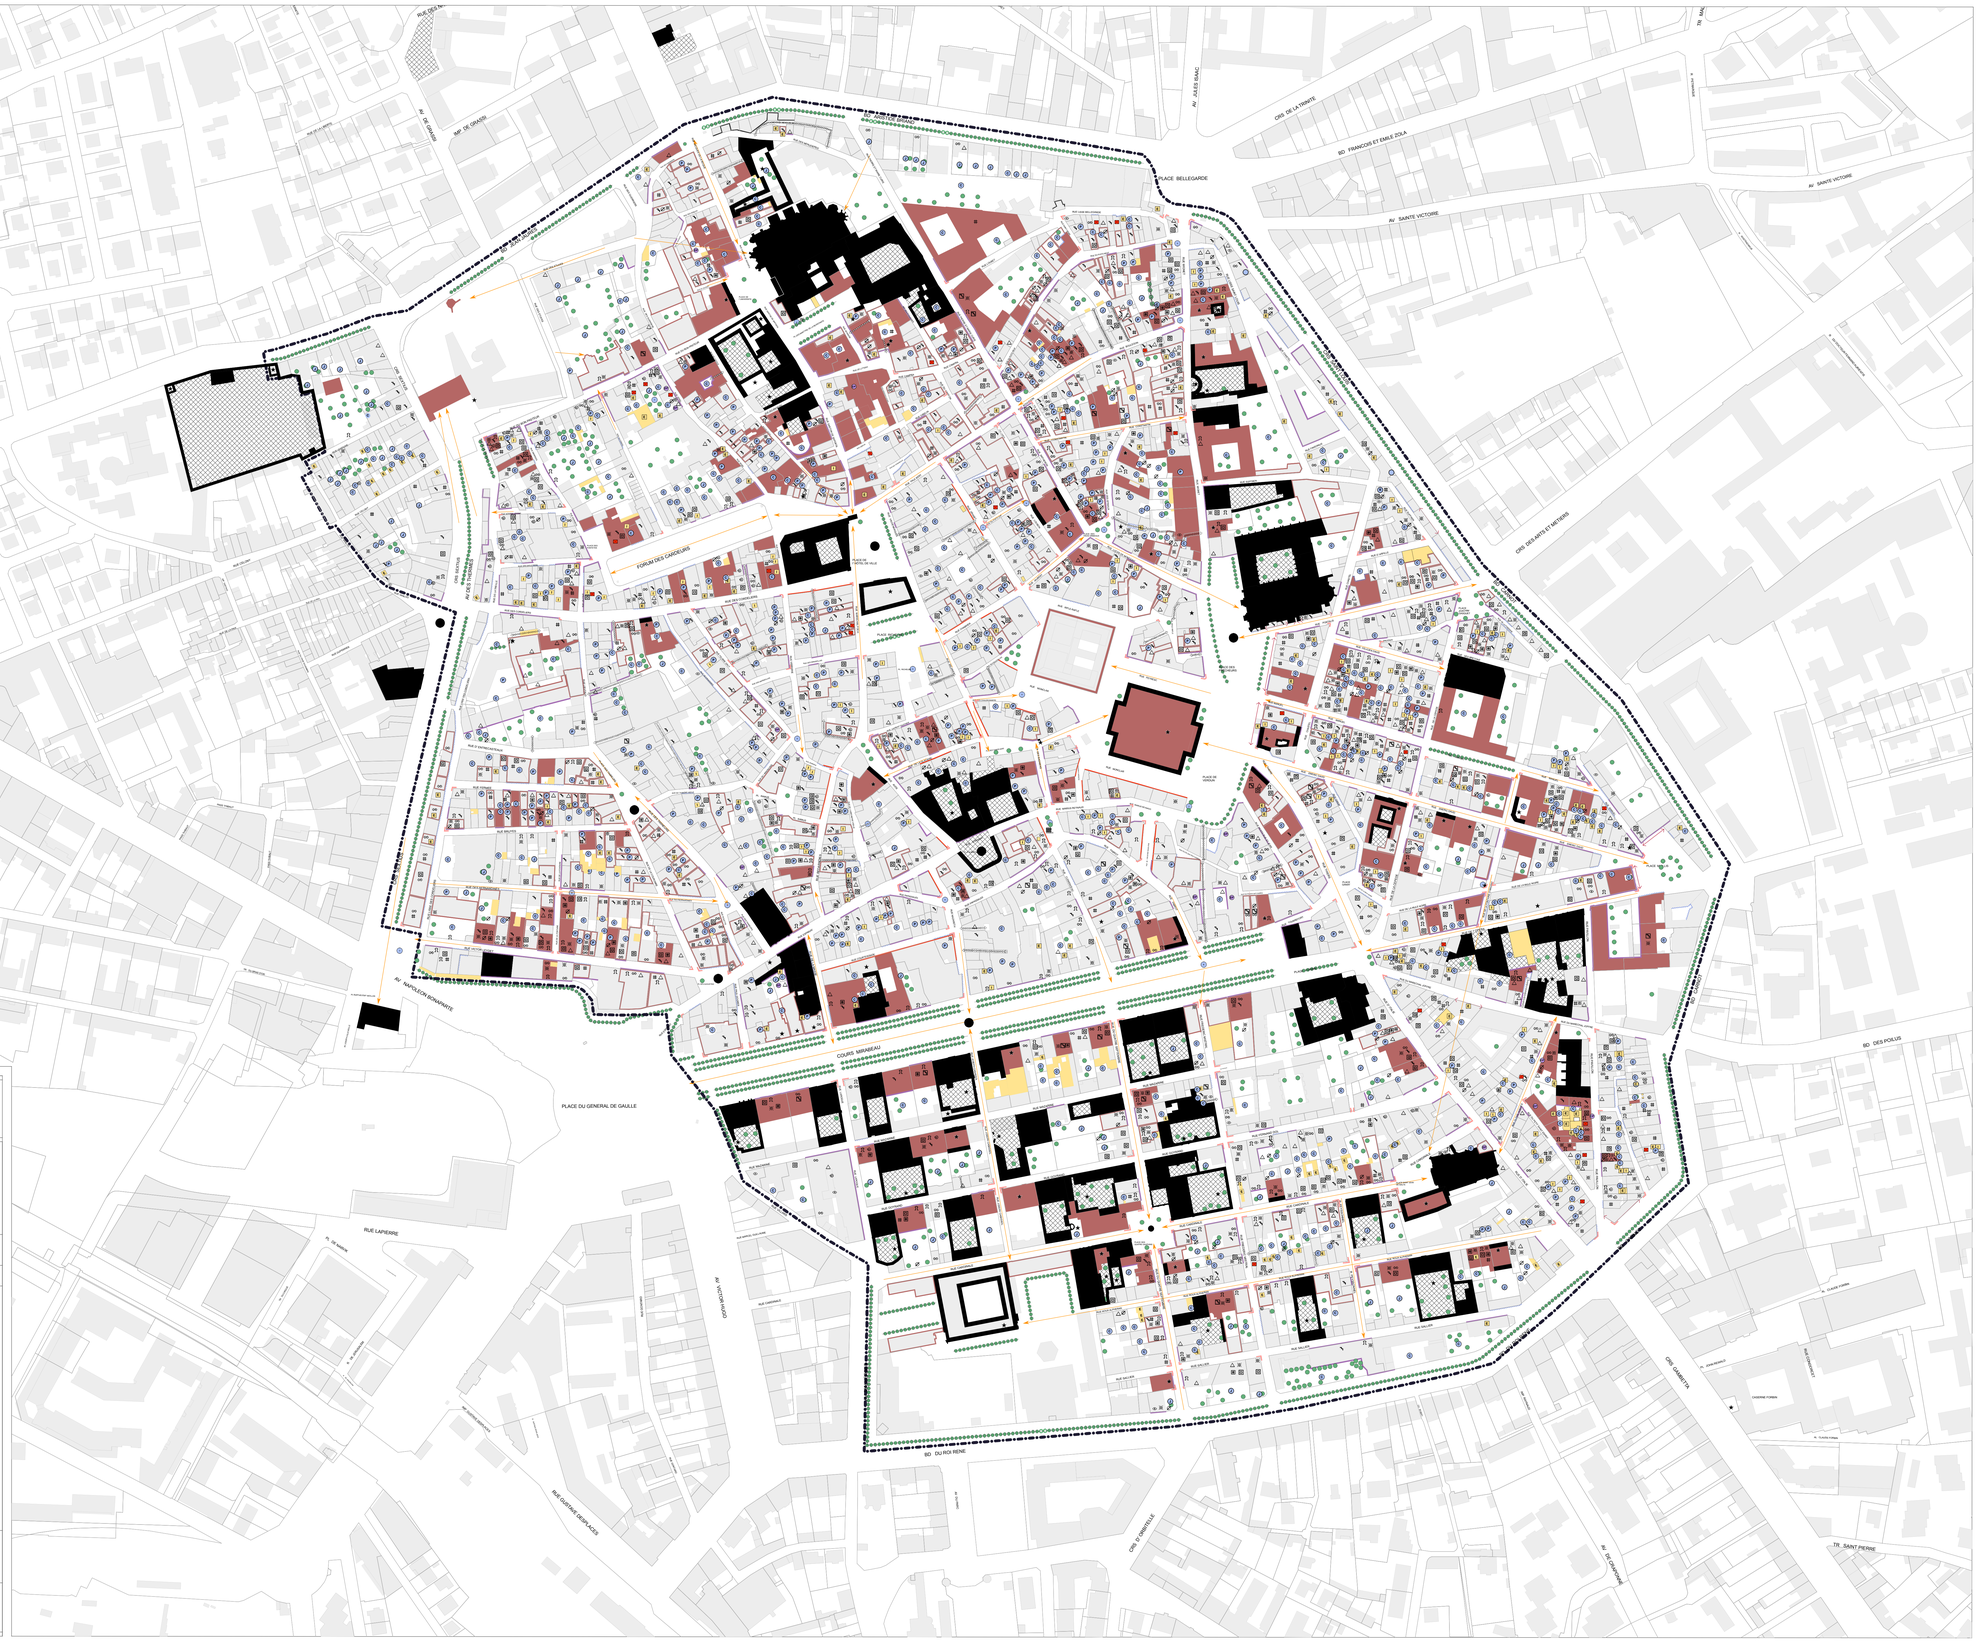

SECTEUR SAUVEGARDÉ D'AIX-EN-PROVENCE
PLAN DE SAUVEGARDE ET DE MISE EN VALEUR

MINISTÈRE DE LA CULTURE
ET DE LA COMMUNICATION

DIRECTION RÉGIONALE DES AFFAIRES CULTURELLES
RÉGION PROVENCE-ALPES-CÔTES D'AZUR

VILLE D'AIX-EN-PROVENCE

PLAN D'INVENTAIRE

N

DATE : JANVIER 2011 | ÉCHELLE : 1/1500

ANNEXE DU RAPPORT DE PRESENTATION N°1

Ce document a été réalisé au fur et à mesure de l'établissement des fiches immeubles sur le terrain, le délai de compilation des renseignements qu'il contient s'étend de février 2006 à mai 2008.

WOOD & Associés
Architectes du Patrimoine DPLG
25, rue Pornet 83000 TOULON
Tel : 04 94 31 86 79 - Fax : 04 94 30 63 68
61 rue de l'Ancienne Mairie 92100 BOULOGNE
Email : ceWrites@woodassociates.com

COOPARCH-R.U.
Architecture Recherche Urbanisme
Chaussée de Waterloo
424-B-1050 BRUXELLES
Tel : +32(0)2 324 90 55
Fax : +32(0)2 324 90 59
Email : coopar@coopar.be

Rivière Morlon & A.
Société d'avocats
3-5 rue Vauban
33 000 BORDEAUX
Tel : 05 56 79 79 00
Fax : 05 56 79 79 01
Email : contact@riviere-avocats.com

Paul Pétel
Architecte-paysagiste
14, cours Sextius
13 100 AIX-EN-PROVENCE
Tel : 04 42 38 16 67
Fax : 04 42 38 16 67
Email : petelpaul@orange.fr