



Madame Sophie JOISSAINS
Mairie - Aix-en-Provence
Place de l'Hôtel-de-Ville
CS 30715
13616 Aix-en-Provence Cedex 1

Paris, le 10/09/2025

Objet : Remise Dossier Information Mairie

Réf(s) : 13001_157_03

Madame la Maire,

Je vous prie de bien vouloir trouver annexé à ce courrier, le Dossier d'Information Mairie concernant le projet d'installation d'une station d'antennes relais Free Mobile situé COUNTRY CLUB AIXOIS 1195 CHEMIN DES CRUYES, 13090 AIX EN PROVENCE.

Vous en souhaitant bonne réception, je reste à votre disposition pour tout renseignement complémentaire.

Veuillez agréer, Madame la Maire, l'expression de ma considération la plus distinguée.

Anais NADAROU

Responsable des Relations avec les Collectivités Territoriales

free

DOSSIER D'INFORMATION

MAIRIE



free
mobile

OPÉRATEUR : Free Mobile

CODE SITE : 13001_157_03

ADRESSE DU SITE : COUNTRY CLUB AIXOIS 1195 CHEMIN DES
CRUYES

COMMUNE : 13090 AIX EN PROVENCE

DATE : 10/09/2025

| RÉFÉRENCES ET DESCRIPTIF DU PROJET

OPÉRATEUR :	FREE MOBILE
COMMUNE :	AIX EN PROVENCE
NOM DU SITE :	PARKING COUNTRY
CODE SITE :	13001_157_03
ADRESSE :	COUNTRY CLUB AIXOIS 1195 CHEMIN DES CRUYES - 13090 AIX EN PROVENCE
TYPE DE SUPPORT :	Pylône autostable
PROJET DE :	Nouvelle antenne relais
COORDONNÉES GÉOGRAPHIQUES :	X = 849190, Y = 1845723.7 Longitude : 5.417579, Latitude : 43.569532

| CONTACT FREE MOBILE

NOM :	Anais NADAROU Responsable des Relations avec les Collectivités Territoriales
E-MAIL :	anadarou@free-mobile.fr
ADRESSE :	Free Mobile 16 rue de la Ville l'Évêque 75008 Paris

SOMMAIRE

1. Synthèse et motivation du projet	4
2. Descriptif détaillé du projet et des installations	5
3. Calendrier indicatif du projet	8
4. Adresse et coordonnées de l'emplacement de l'installation	9
5. Plan de situation à l'échelle	10
6. Plan de cadastre	11
7. Photographies du lieu d'implantation et photomontage avant/après	12
8. Déclaration ANFR	15
9. Plans du projet	16
10. Éléments relatifs à l'installation d'un périmètre de sécurité	23
11. Documents pédagogiques élaborés par l'Etat	23
12. Engagements de Free Mobile au titre de la protection et de la santé	25
13. Engagements de Free Mobile au titre de la transparence	26

1. Synthèse et motivation du projet

En tant que titulaire de licences 3G, 4G et 5G, Free Mobile est soumis à des obligations nationales qui concernent notamment la couverture de la population, la qualité de service et sa disponibilité, le paiement de redevances, la fourniture de certains services ainsi que la protection de la santé et de l'environnement.

Free Mobile est notamment impliquée dans le programme national de résorption des zones blanches ainsi que dans l'ensemble des programmes de couverture ciblée mis en place en partenariat avec les pouvoirs publics et les collectivités locales.

La couverture des territoires en services de communications et services mobiles est adaptée à la réalité des usages et permet aux territoires d'apporter à leurs administrés les moyens de communications indispensables à leur vie personnelle et professionnelle.

Ainsi, Free Mobile travaille continuellement à répondre aux attentes des abonnés et collectivités et contribuer à l'aménagement numérique des territoires et sa pérennité en anticipant les évolutions des besoins et usages.

Cette anticipation est d'autant plus vitale à la lumière du rôle crucial des moyens de communication dans la crise sanitaire qui a frappé tous les territoires et l'incertitude, notamment en termes de re-confinement local, qui lui est liée.

Compte tenu de l'augmentation constante des besoins en connectivité mobile, de plus 30% chaque année, et afin de répondre aux besoins des abonnés et collectivités et contribuer à l'aménagement numérique des territoires, Free Mobile est engagé dans un programme soutenu et précis de déploiement du Très Haut Débit Mobile dans l'ensemble des territoires. Et ce, dans le respect permanent des normes de protection sanitaire.

L'envolée des usages de téléphonie mobile, +18% contre une moyenne de 2 à 5% au cours des 5 dernières années ainsi que la multiplication par 3 du volume de données depuis les clés mobiles observées par l'ARCEP sur les 15 premiers jours du confinement illustrent la nécessité de mettre en place urgemment une infrastructure mobile adaptée et résiliente permettant de prendre en charge instantanément une croissance exponentielle des usages distants fiables.

A ce titre, le programme de Free Mobile, réalisé au plus près des besoins des territoires et de leurs administrés, est urgent étant donnée l'accélération exponentielle du besoin en débit liée aux outils numériques fort consommateurs de débit qui sont inéluctablement amenés à se généraliser qui plus est vu le contexte sanitaire comme, par exemple, les téléconsultations/télésoins, le télétravail et l'enseignement à distance, la possibilité de veiller en direct sur ses proches.

L'introduction de la 5G permet de faire bénéficier les utilisateurs ayant opté pour la 5G d'une technologie inédite pour couvrir leurs besoins en termes de débit par simple ajout d'équipements sur le réseau existant.

En effet, la 5G a été pensée pour couvrir ponctuellement et uniquement le temps de la communication le demandeur du service tout en assurant une multiplication allant jusqu'à 10 des débits ainsi qu'une latence durée d'attente avant le début du service (dit de « latence ») fortement réduite.

Ce processus de déploiement d'équipements 5G, qui constitue une étape cruciale au sein du programme de planification, de déploiement et de modernisation du réseau, doit être anticipé étant donné les délais incompressibles, entre 18 et 24 mois, nécessaires au déploiement des équipements sur chaque site

En effet, ce dernier implique, la mobilisation et l'intervention de nombreux travailleurs et artisans, principalement locaux, exerçants dans différents corps de métier : géomètres, aménageurs/syndic d'électricité, notaires, chauffeurs/livreurs, grutiers, conducteurs de

travaux (Génie Civil, Electricité), ... et, indirectement hôteliers, restaurateurs ...

Le déploiement et le fonctionnement des antennes-relais est strictement encadré par la loi. Le spectre de fréquences accessibles par l'opérateur est réglementé et fait l'objet d'autorisations assorties d'obligations réglementaires.

Chaque nouvelle antenne ou modification doit faire l'objet d'une autorisation d'émettre dans une bande de fréquences donnée de la part de l'ANFR avant d'être mise en service. L'ANFR vérifie notamment que les seuils sanitaires d'exposition du public aux rayonnements électromagnétiques sont respectés.

2. Descriptif détaillé du projet et des installations

Descriptif du projet

Dans le cadre de l'amélioration de son réseau l'opérateur Free Mobile, projette l'installation d'un relais situé au COUNTRY CLUB AIXOIS 1195 CHEMIN DES CRUYES CELONY 13090 AIX EN PROVENCE sur la parcelle : section SC parcelle 20.

Celui-ci sera composé :

D'un pylône monotube auto stable de 20 m peint de couleur verte RAL 6003 se rapprochant de la teinte verte caractéristique du végétal environnant, il sera installé à l'entrée du Club au niveau du parking.

Les coffrets techniques seront installés sur le pied du pylône dans une structure métallique, Celle-ci sera intégrée derrière une végétalisation artificielle.

Un bardage bois de 3.00 x 3.00m sur 1.60m de haut sera installé au pieds du pylône afin d'assurer une intégration paysagère satisfaisante.

L'ensemble sera installé sur une dalle béton de 3.00 x 3.00m et enterrée de 0.40m afin de stabiliser le sol.

Caractéristiques d'ingénierie

Nombre d'antennes	Existantes : 0	À ajouter : 6	À modifier : 0
Type		panneau	
Technologies		3G / 4G / 5G	
Azimuts (S1/S2/S3)		0° 120° 240°	

Antennes

Azimut	Technologie Bande de fréquence	Hauteur Support / sol	Hauteur Support / NGF ⁽¹⁾	HBA ⁽²⁾ / sol	HBA NGF	HMA ⁽³⁾ / sol	HMA / NGF	PIRE (dbW)	PAR (dbW)	Tilt
0°	4G 700 MHz	20.2 m	316.5 m	16.8 m	313.1 m	17.85 m	314.1 m	31	28.85	6°
	5G 700 MHz	20.2 m	316.5 m	19.2 m	315.5 m	19.7 m	316.0 m	31	28.85	6°
	3G 900 MHz	20.2 m	316.5 m	16.8 m	313.1 m	17.85 m	314.1 m	29	26.85	6°
	4G 1800 MHz	20.2 m	316.5 m	16.8 m	313.1 m	17.85 m	314.1 m	33	30.85	4°
	4G 2100 MHz	20.2 m	316.5 m	16.8 m	313.1 m	17.85 m	314.1 m	33	30.85	4°
	4G 2600 MHz	20.2 m	316.5 m	16.8 m	313.1 m	17.85 m	314.1 m	33	30.85	4°
	5G 3500 MHz	20.2 m	316.5 m	19.2 m	315.5 m	19.7 m	316.0 m	47.6	45.4	6° (4)
120°	4G 700 MHz	20.2 m	316.5 m	16.8 m	313.1 m	17.85 m	314.1 m	31	28.85	6°
	5G 700 MHz	20.2 m	316.5 m	19.2 m	315.5 m	19.7 m	316.0 m	31	28.85	6°
	3G 900 MHz	20.2 m	316.5 m	16.8 m	313.1 m	17.85 m	314.1 m	29	26.85	6°
	4G 1800 MHz	20.2 m	316.5 m	16.8 m	313.1 m	17.85 m	314.1 m	33	30.85	4°
	4G 2100 MHz	20.2 m	316.5 m	16.8 m	313.1 m	17.85 m	314.1 m	33	30.85	4°
	4G 2600 MHz	20.2 m	316.5 m	16.8 m	313.1 m	17.85 m	314.1 m	33	30.85	4°
	5G 3500 MHz	20.2 m	316.5 m	19.2 m	315.5 m	19.7 m	316.0 m	47.6	45.4	6° (4)
240°	4G 700 MHz	20.2 m	316.5 m	16.8 m	313.1 m	17.85 m	314.1 m	31	28.85	6°
	5G 700 MHz	20.2 m	316.5 m	19.2 m	315.5 m	19.7 m	316.0 m	31	28.85	6°
	3G 900 MHz	20.2 m	316.5 m	16.8 m	313.1 m	17.85 m	314.1 m	29	26.85	6°
	4G 1800 MHz	20.2 m	316.5 m	16.8 m	313.1 m	17.85 m	314.1 m	33	30.85	4°
	4G 2100 MHz	20.2 m	316.5 m	16.8 m	313.1 m	17.85 m	314.1 m	33	30.85	4°
	4G 2600 MHz	20.2 m	316.5 m	16.8 m	313.1 m	17.85 m	314.1 m	33	30.85	4°
	5G 3500 MHz	20.2 m	316.5 m	19.2 m	315.5 m	19.7 m	316.0 m	47.6	45.4	6° (4)

⁽¹⁾NGF = nivellement général de la France⁽²⁾HBA = hauteur bas d'antenne

⁽³⁾HMA = hauteur milieu d'antenne

⁽⁴⁾ sans tenir compte de la variabilité des faisceaux

Azimut : orientation de l'antenne par rapport au nord géographique


PIRE (Puissance Isotrope Rayonnée Equivalente) : puissance qu'il faudrait appliquer à une antenne isotrope pour obtenir le même champ dans la direction où la puissance émise est maximale

PAR (Puissance Apparente Rayonnée) : puissance calculée en référence à une émission produite par une antenne dipôle idéale

Conformément aux dispositions de l'article 1er de la loi du 9 février 2015 relative à la sobriété, à la transparence, à l'information et à la concertation en matière d'exposition aux ondes électromagnétiques, Free Mobile s'engage à respecter les valeurs limites des champs électromagnétiques telles que définies par le décret du 3 mai 2002.

Phases de déploiement du projet

L'installation d'une antenne-relais est un projet qui dure de 18 à 24 mois.

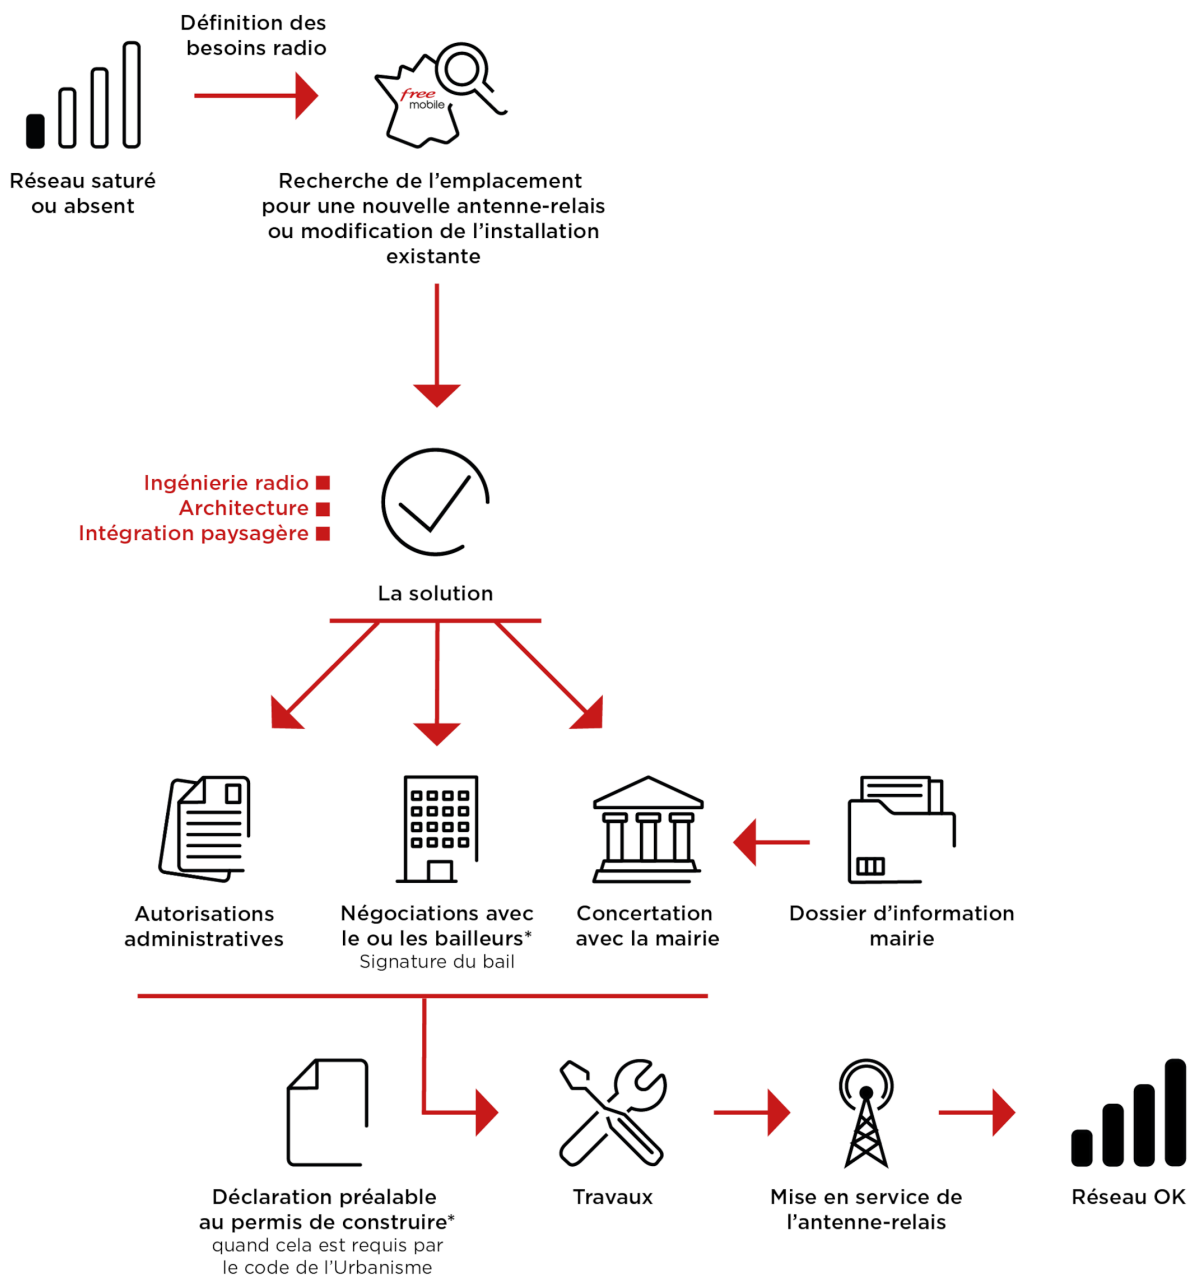

*Si nécessaire

3. Calendrier indicatif du projet

Remise du dossier d'Information (TO)	Septembre 2025
Dépôt des autorisations d'urbanisme (DP)	Octobre 2025
Début des travaux (prévisionnel)	Décembre 2025
Mise en service (prévisionnel)	Janvier 2026

Après construction du site et installation de l'énergie et transmission, l'insertion technique du site dans le réseau peut être entreprise.

L'allumage d'un site suit une procédure rigoureuse, assurant plusieurs vérifications entre exploitation et radio.

4. Adresse et coordonnées de l'emplacement de l'installation

Adresse

COUNTRY CLUB AIXOIS 1195 CHEMIN DES CRUYES
13090 AIX EN PROVENCE

Coordonnées

Lambert II étendu

X = 849190
Y = 1845723.7

WGS 84

Longitude : 5.417579
Latitude : 43.569532

5. Plan de situation à l'échelle

Localisation de l'installation



Description des ouvrants (fenêtres, balcons, portes) situés à moins de 10 mètres, sur le linéaire de façade concerné

S.O.

6. Plan de cadastre

Département : BOUCHES DU RHONE Commune : AIX EN PROVENCE	DIRECTION GÉNÉRALE DES FINANCES PUBLIQUES ----- EXTRAIT DU PLAN CADASTRAL -----	Le plan visualisé sur cet extrait est géré par le centre des impôts foncier suivant : CENTRE DES IMPOTS FONCIER D' AIX 10 avenue de la Cible 13626 13626 Aix en Provence Cedex 1 tél. 04 42 37 53 67 -fax cdif.aix-en-provence@dgfip.finances.gouv.fr
Section : SC Feuille : 000 SC 01 Échelle d'origine : 1/1000 Échelle d'édition : 1/1000 Date d'édition : 28/04/2025 (fuseau horaire de Paris) Coordonnées en projection : RGF93CC44 ©2022 Direction Générale des Finances Publiques		Cet extrait de plan vous est délivré par : cadastre.gouv.fr



7. Photographies du lieu d'implantation et photomontage avant/après

Prises de vue



Prise de vue n°1

Etat après :



Prise de vue n°2

Etat avant :



Etat après :



8. Déclaration ANFR

Le projet fera l'objet d'une déclaration ANFR selon les points ci-dessous. Grâce à ces éléments, l'ANFR gère l'attribution des fréquences aux divers émetteurs et veille au respect de la réglementation.

1. Conformité de l'installation aux règles du guide DR 17* de l'ANFR ?

☒ oui ☐ non

** Guide technique ANFR DR17 modélisation des sites radioélectriques et des périmètres de sécurité pour le public.*

2. Existence d'un périmètre de sécurité balisé accessible au public**

☐ oui ☒ non

*** Périmètre de sécurité : zone au voisinage de l'antenne dans laquelle le champ électromagnétique peut-être supérieur au seuil du décret ci-dessous.*

3. Le champ électrique maximum qui sera produit par la station objet de la demande sera-t-il inférieur à la valeur de référence du décret n° 2002-775 du 3 mai 2002 en dehors de l'éventuel périmètre de sécurité ?

☒ oui ☐ non

4. Présence d'établissements particuliers (établissements scolaires, crèches, établissements de soins) de notoriété publique visé par l'article 5 du décret n° 2002-775 du 3 mai 2002 situés à moins de 100 mètres de l'antenne

☐ oui ☒ non



9. Plans du projet

NOMENCLATURE		
FOLIO	DESIGNATION FOLIO	PRESENCE FOLIO
01	NOMENCLATURE	OK
02	PLAN DE SITUATION	OK
03	PLAN DE MASSE EXISTANT	OK
04	PLAN DE MASSE PROJET	OK
05	PLAN D'ELEVATION EXISTANT	OK
06	PLAN D'ELEVATION PROJET	OK
07	TABLEAU ANTENNAIRES	OK

GRILLE D'EVOLUTION				
INDICE	DATE	DESSINATEUR	DESIGNATION	NOM ENTREPRISE
A	12/10/2015	L.SEJNERA	Emission Originale	Free mobile
B	06/08/2025	L.SEJNERA	Modification antennes 4G-5G	Free mobile
C	02/09/2025	L.SEJNERA	Ajout d'un bardage bois + haie artificielle	Free mobile

PARKING COUNTRY			
free mobile	1195. Chemin des Cruyes		ID : 13001_157_03
	13090 AIX en PROVENCE		Dessin : SEJNERA.L
	N° FOLIO : 1	NOMENCLATURE	Date : 11/07/2025
DOSSIER: DIM	INDICE : C	FICHER : 13001_157_03_PARKING_COUNTRY_Plans_IndC.dwg	ECH : 1/---



free

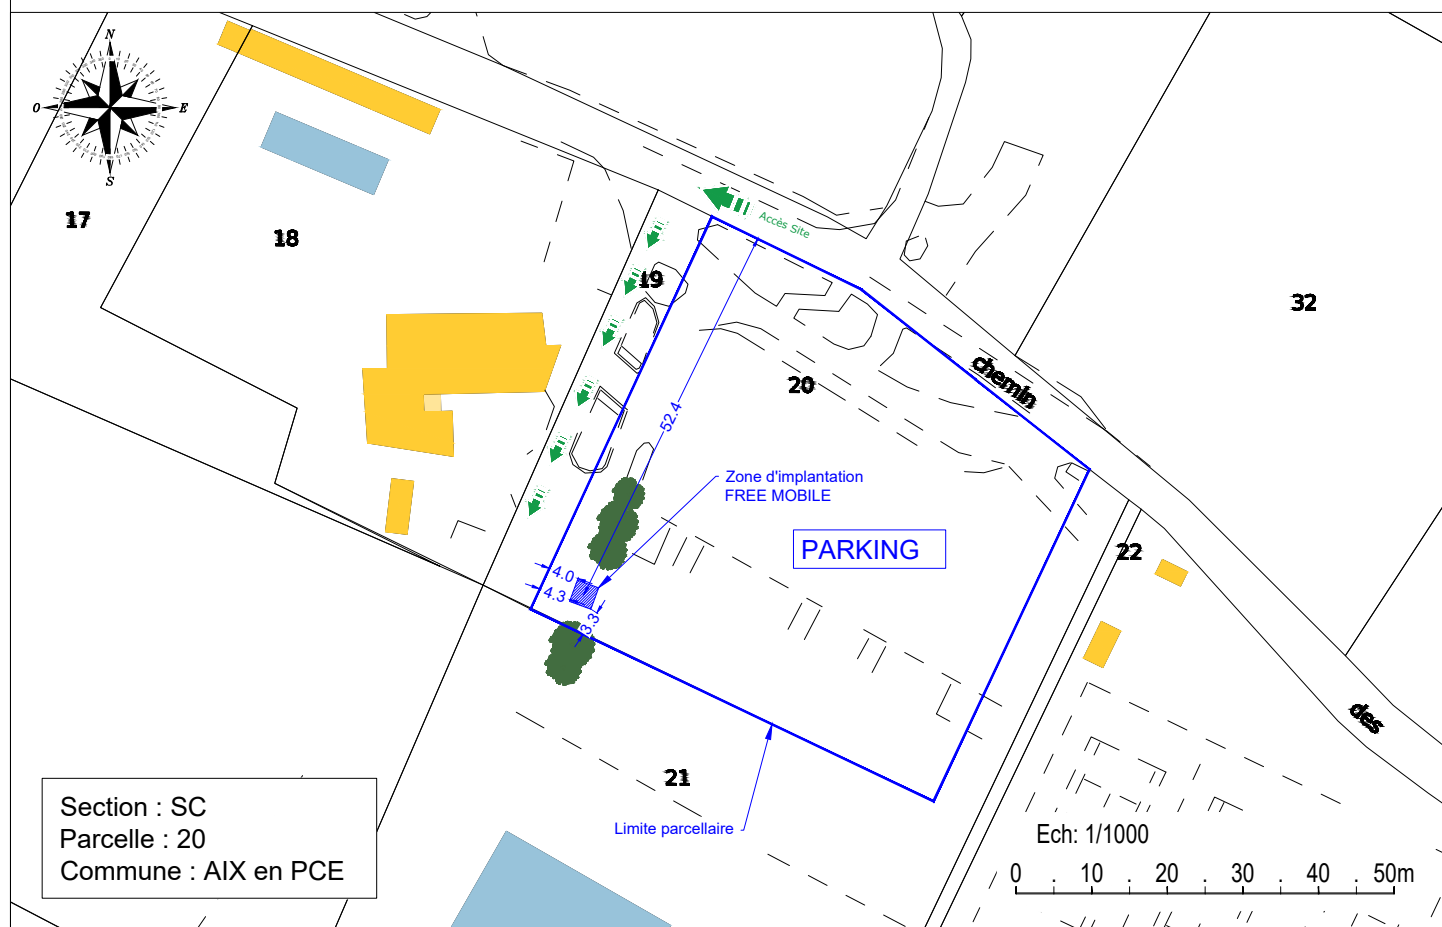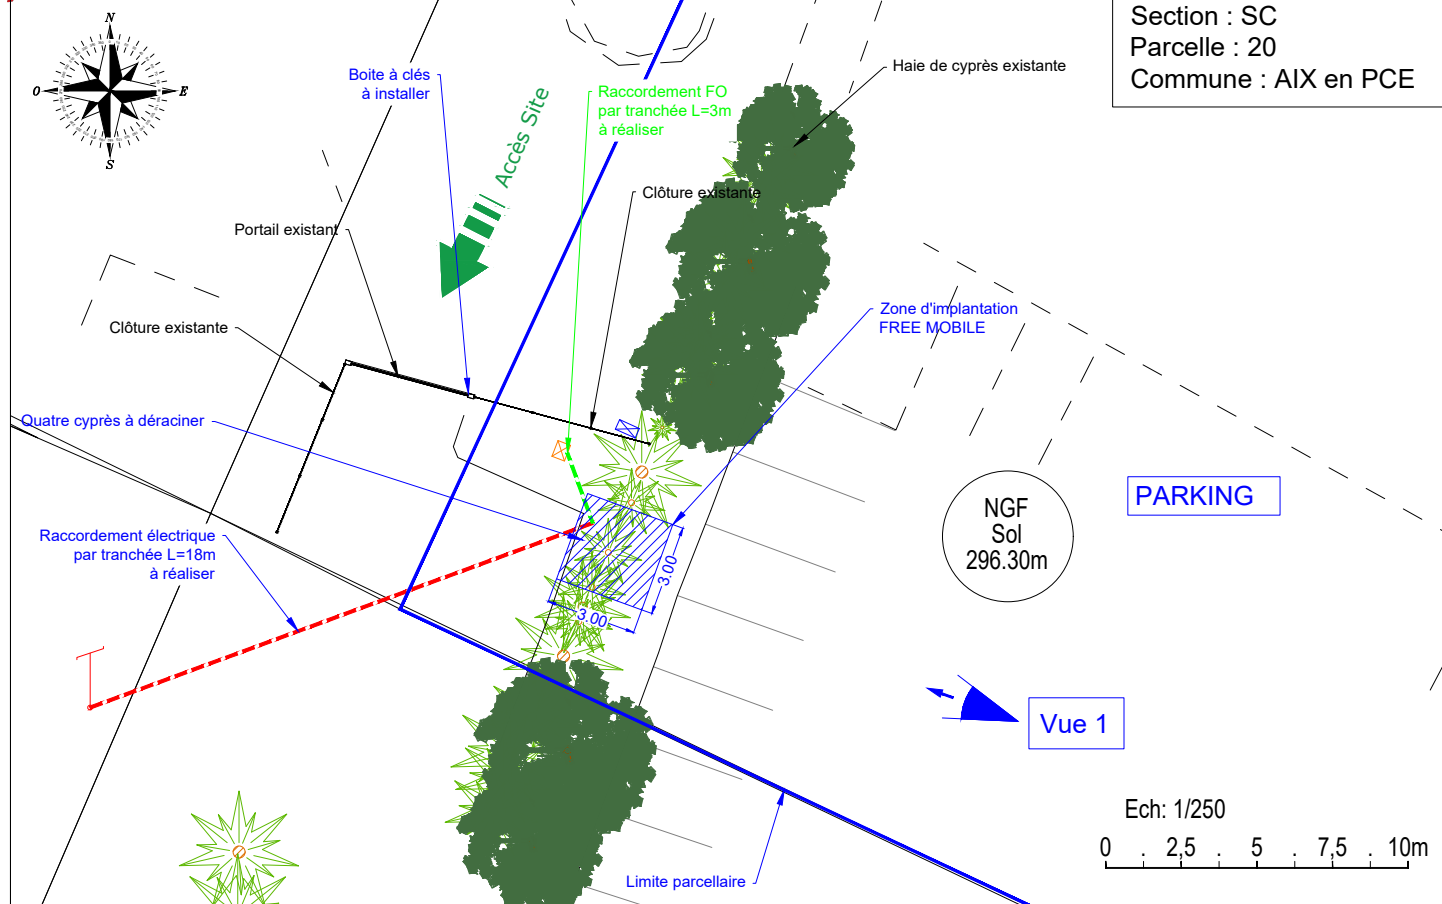


Section : SC
Parcelle : 20
Commune : AIX en PCE

PARKING COUNTRY

free mobile	1195. Chemin des Cruyes		ID : 13001_157_03
	13090 AIX en PROVENCE		Dessin : SEJNERA.L
N° FOLIO : 2	PLAN DE SITUATION		Date : 11/07/2025
DOSSIER: DIM	INDICE : C	FICHER : 13001_157_03_PARKING_COUNTRY_Plans_IndC.dwg	ECH : 1/1000 - 1/250

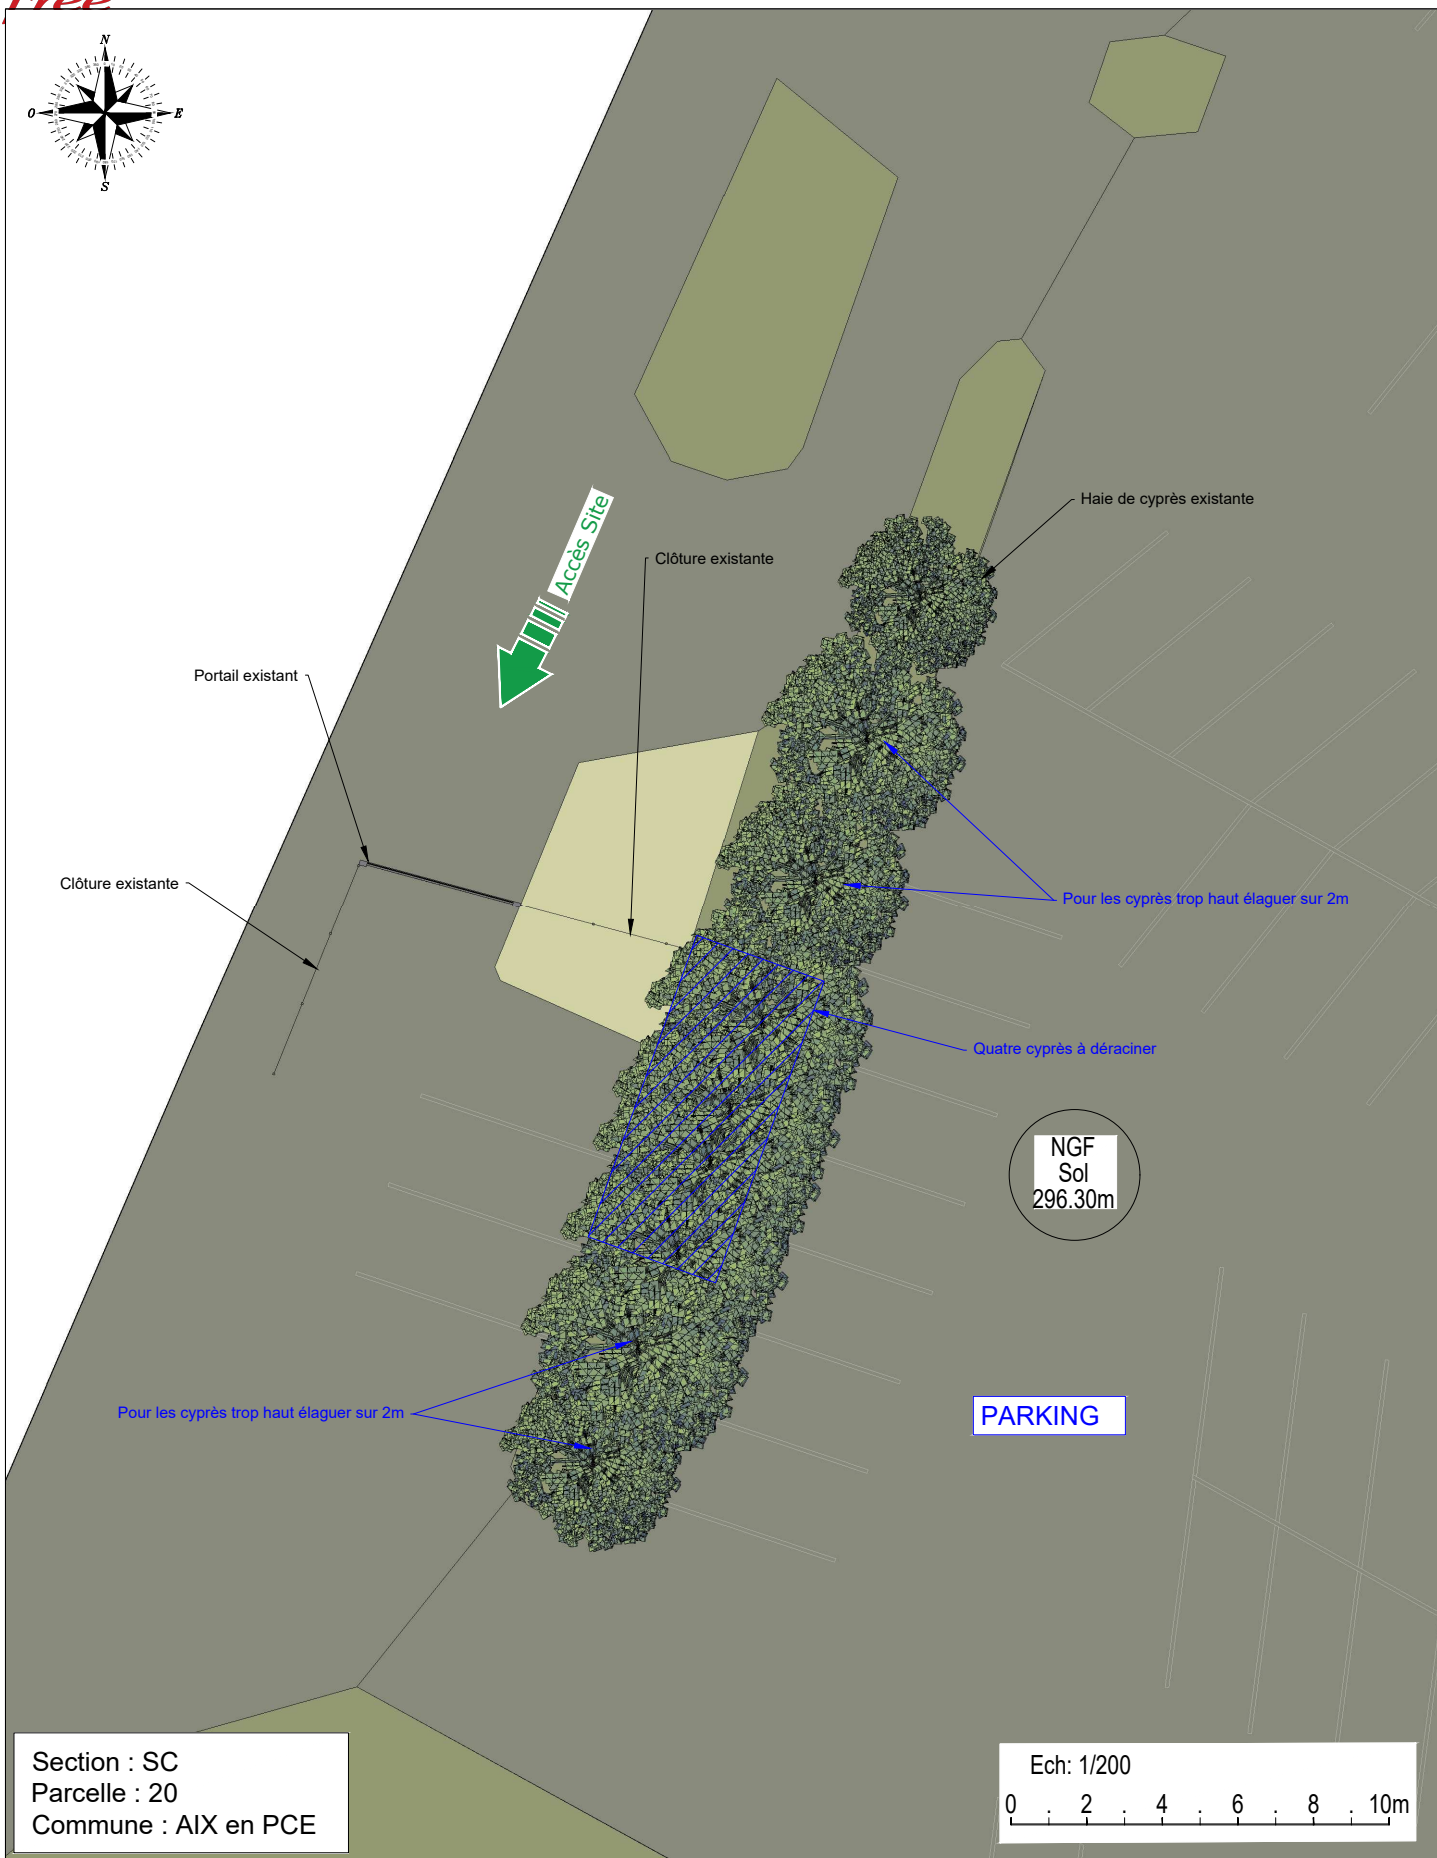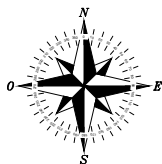


PARKING COUNTRY			
	1195. Chemin des Cruyes		ID : 13001_157_03
	13090 AIX en PROVENCE		Dessin : SEJNERA.L
	N° FOLIO : 3	PLAN DE MASSE EXISTANT	
DOSSIER: DIM	INDICE : C	FICHER : 13001_157_03_PARKING_COUNTRY_Plans_IndC.dwg	ECH : 1/200

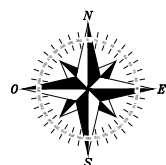


Surfaces projetées au sol
des équipements
FREE-MOBILE est de
9.00m²

Le support, les aériens et
les modules seront peints
en RAL 6003 finition mate
"Teinte verte caractéristique
environnant"

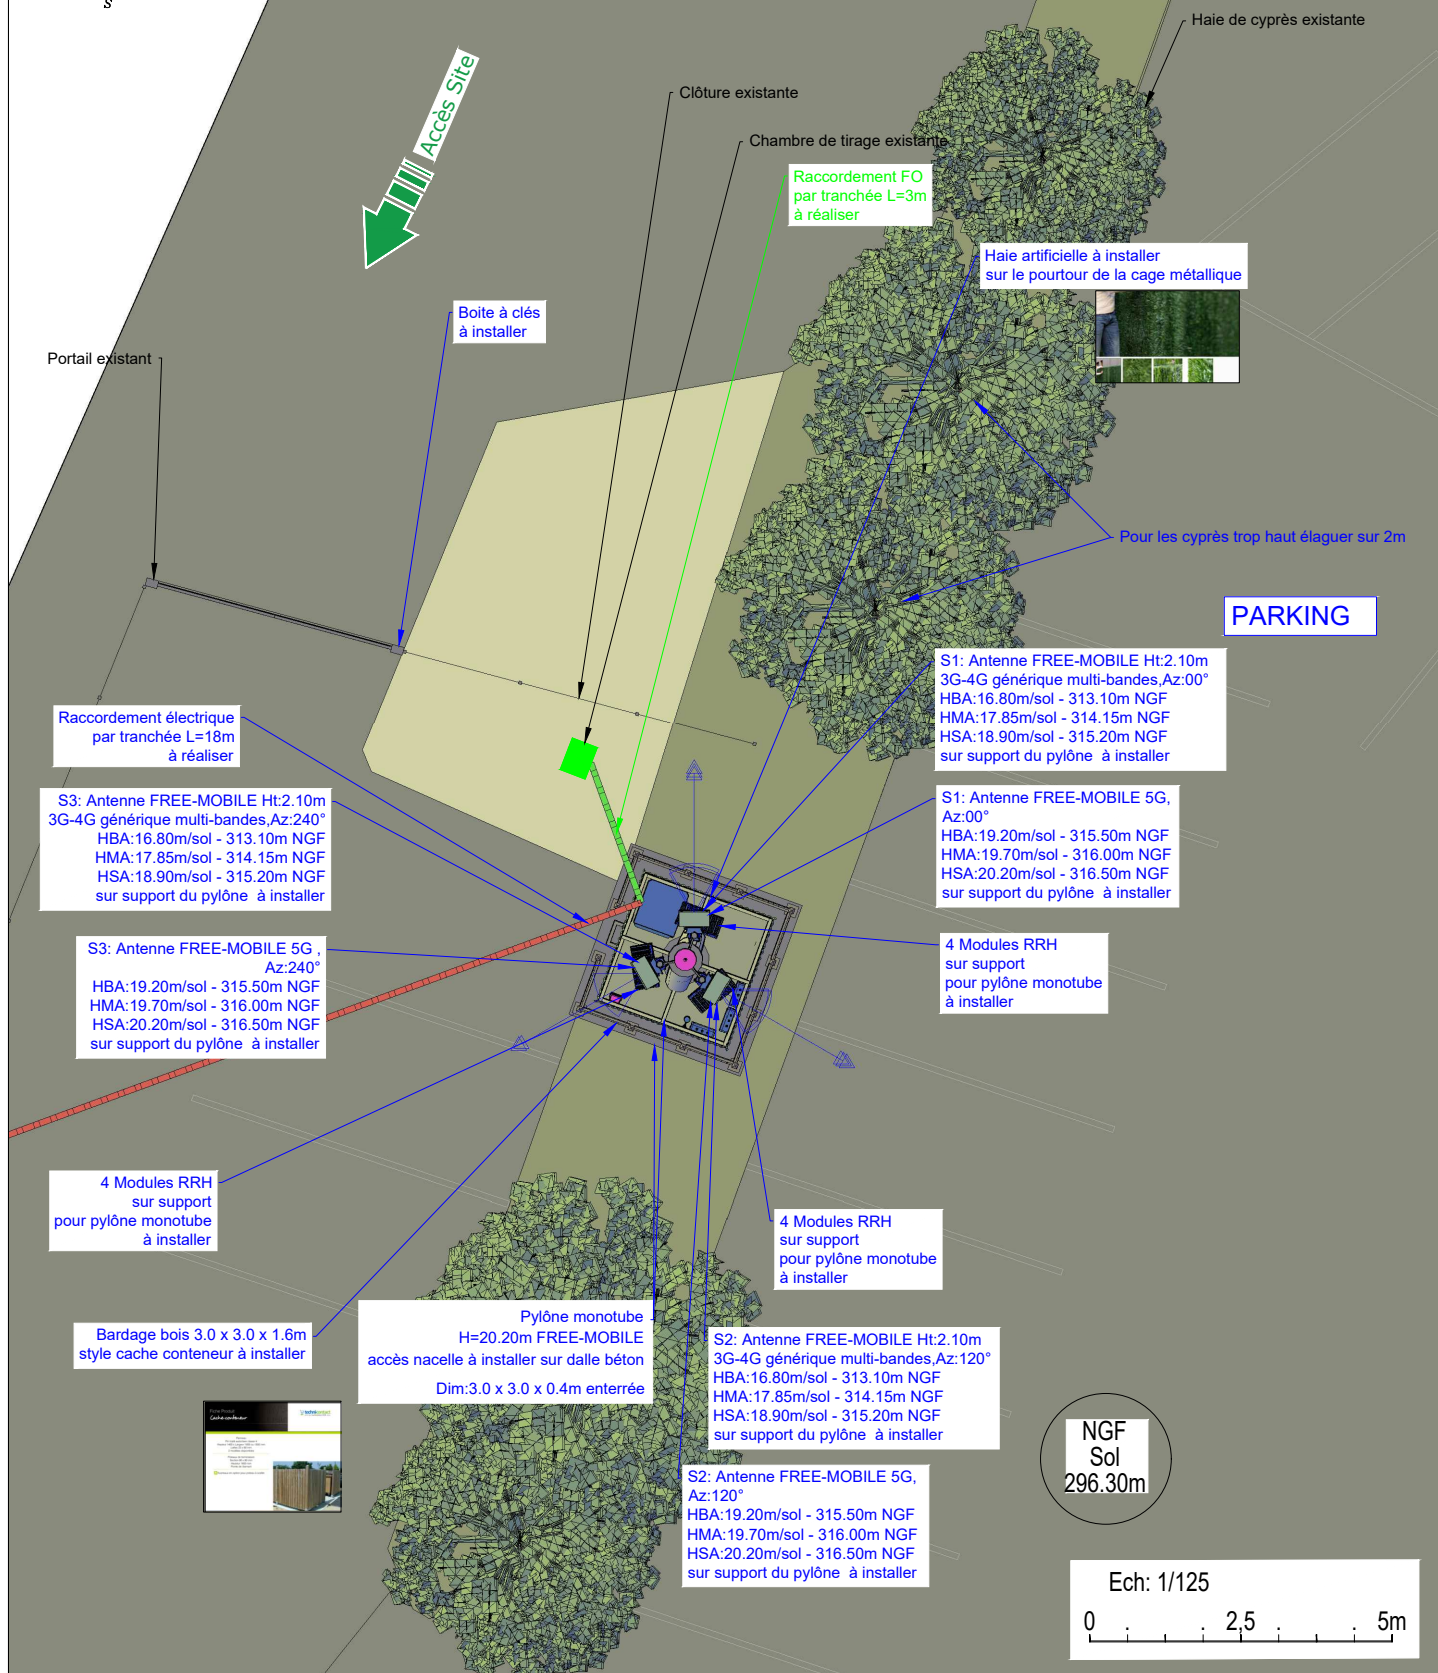

PARKING COUNTRY

	1195. Chemin des Cruyes		ID : 13001_157_03
	13090 AIX en PROVENCE		Dessin : SEJNERA.L
	N° FOLIO : 4	PLAN DE MASSE PROJET	Date : 11/07/2025
DOSSIER: DIM	INDICE : C	FICHER : 13001_157_03_PARKING_COUNTRY_Plans_IndC.dwg	ECH : 1/125

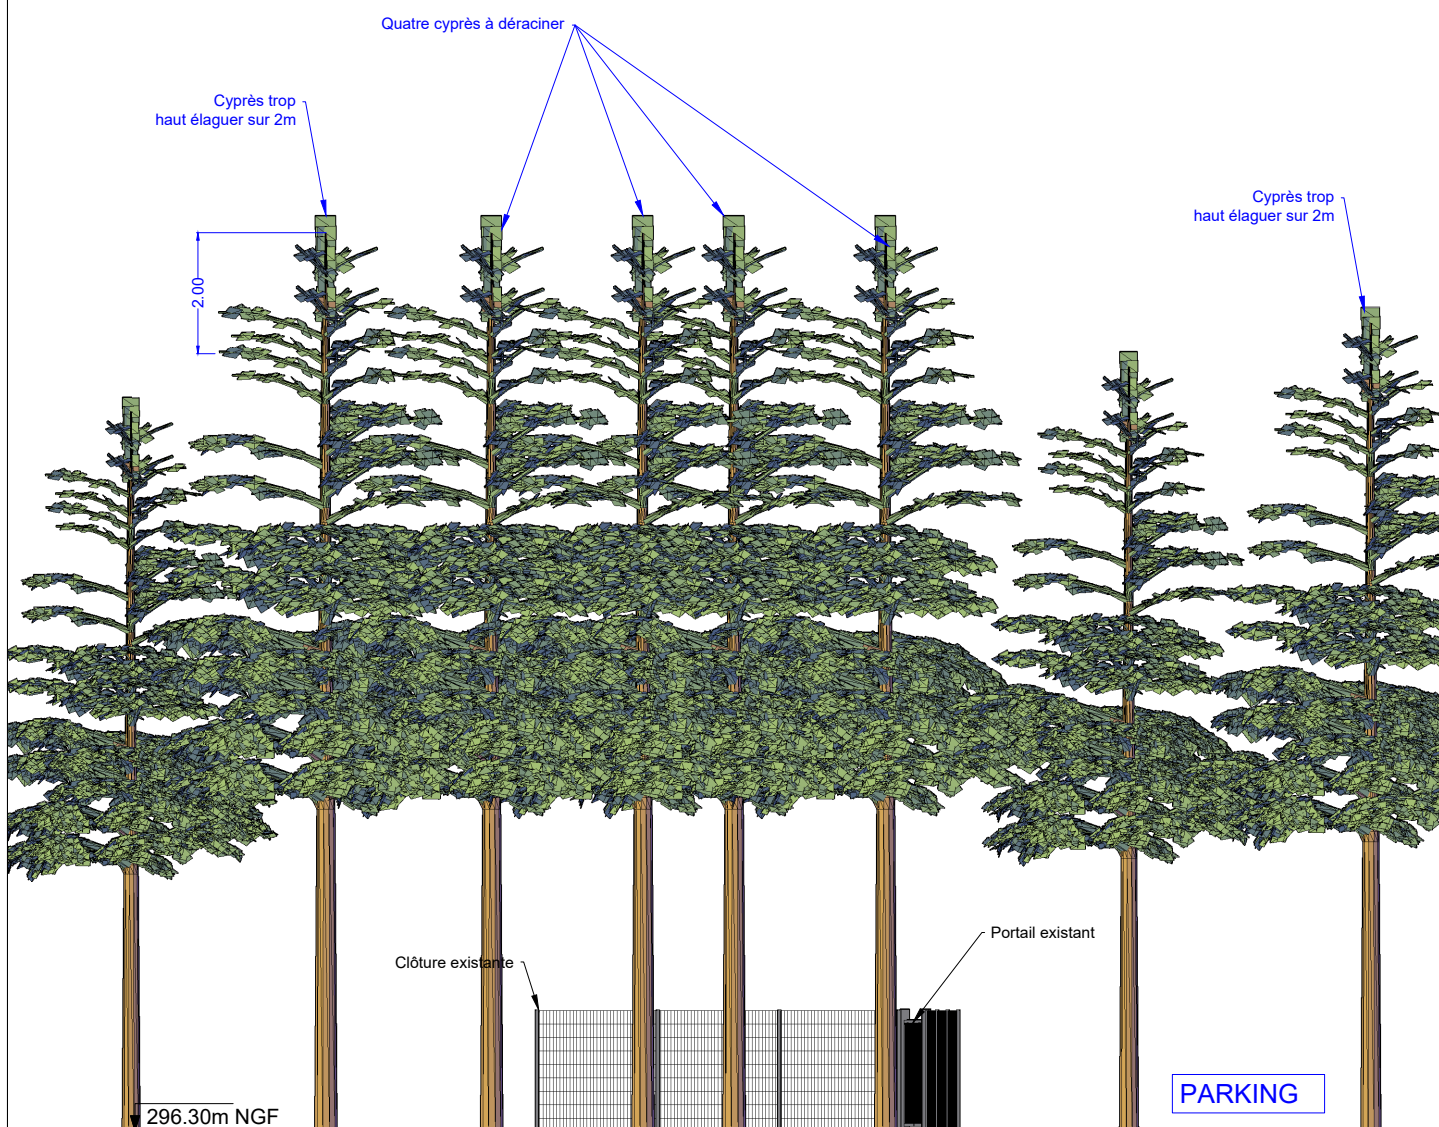

Ech: 1/125

0 2.5 5m

PARKING COUNTRY

	1195. Chemin des Cruyes		ID : 13001_157_03
	13090 AIX en PROVENCE		Dessin : SEJNERA.L
	N° FOLIO : 5	PLAN D'ELEVATION EXISTANT	Date : 11/07/2025
DOSSIER: DIM	INDICE : C	FICHIER : 13001_157_03_PARKING_COUNTRY_Plans_IndC.dwg	ECH : 1/125


Surfaces projetées au sol
des équipements
FREE-MOBILE est
de 9.00m²



Le support, les aériens et
les modules seront peints
en RAL 6003 finition mate
"Teinte verte caractéristique
environnant"

Ech: 1/125

0 2,5 5m

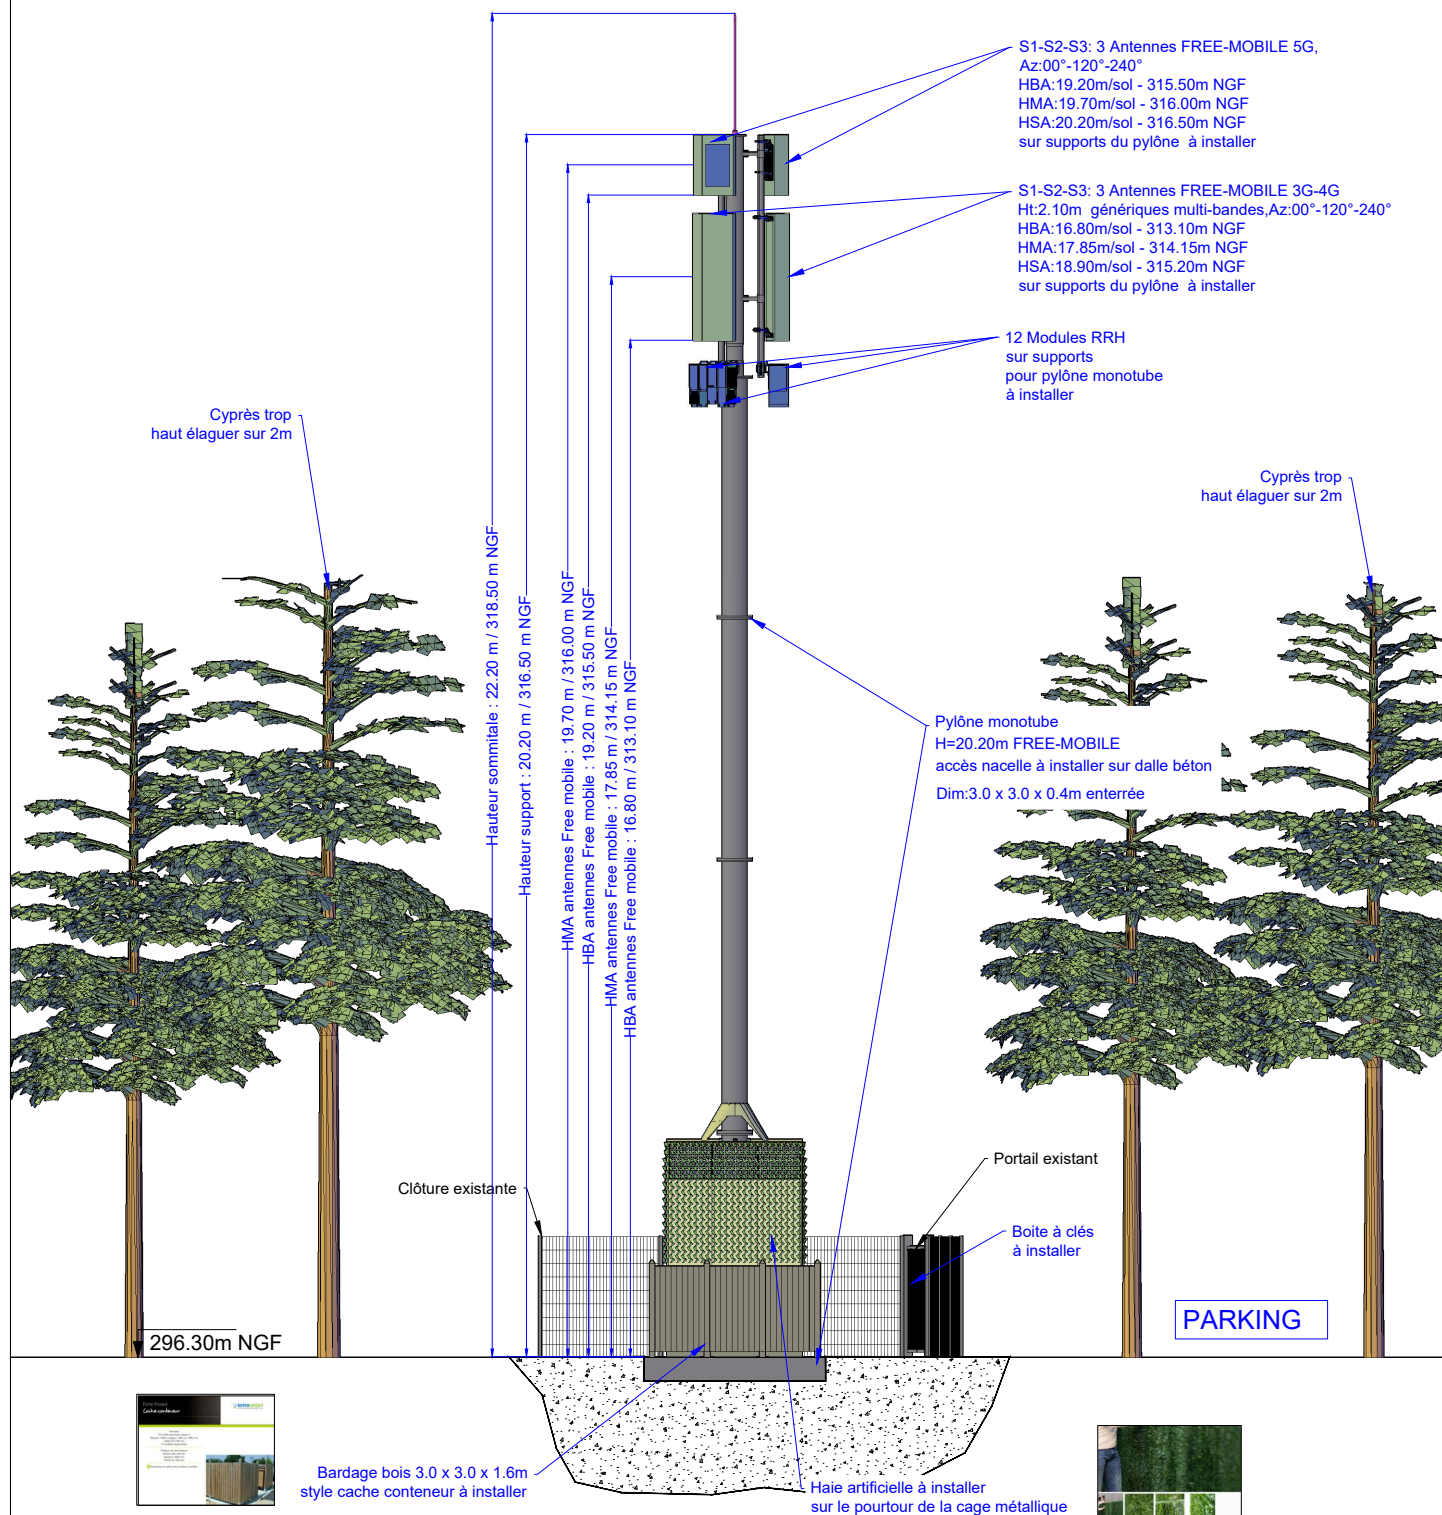

PARKING COUNTRY

	1195. Chemin des Cruyes		ID : 13001_157_03
	13090 AIX en PROVENCE		Dessin : SEJNERA.L
	N° FOLIO : 6	PLAN D'ELEVATION PROJET	Date : 11/07/2025
DOSSIER: DIM	INDICE : C	FICHER : 13001_157_03_PARKING_COUNTRY_Plans_IndC.dwg	ECH : 1/125

TABLEAU ANTENNAIRES en m


Secteurs	Antennes	Azimuts	NGF réf sol :				296.30	
			HBA/SOL	NGF	HMA/SOL	NGF	HSA/SOL	NGF
S1	3G-4G Ht:2.10m	0°	16.80	313.10	17.85	314.15	18.90	315.20
S2	3G-4G Ht:2.10m	120°	16.80	313.10	17.85	314.15	18.90	315.20
S3	3G-4G Ht:2.10m	240°	16.80	313.10	17.85	314.15	18.90	315.20
S1	5G Ht:1.00m	0°	19.20	315.50	19.70	316.00	20.20	316.50
S2	5G Ht:1.00m	120°	19.20	315.50	19.70	316.00	20.20	316.50
S3	5G Ht:1.00m	240°	19.20	315.50	19.70	316.00	20.20	316.50
			Ht/Sol	NGF				
Hauteur Support:			20.20	316.50				
Hauteur Sommitale:			22.20	318.50				

PARKING COUNTRY

free mobile		1195. Chemin des Cruyes		ID : 13001_157_03
		13090 AIX en PROVENCE		Dessin : SEJNERA.L
		N° FOLIO : 7	TABLEAU ANTENNAIRES	Date : 11/07/2025
DOSSIER: DIM	INDICE : C	FICHER : 13001_157_03_PARKING_COUNTRY_Plans_IndC.dwg		ECH : -/---

10. Éléments relatifs à l'installation d'un périmètre de sécurité

Exemple à titre indicatif de périmètre de sécurité autour de l'antenne pour le grand public :

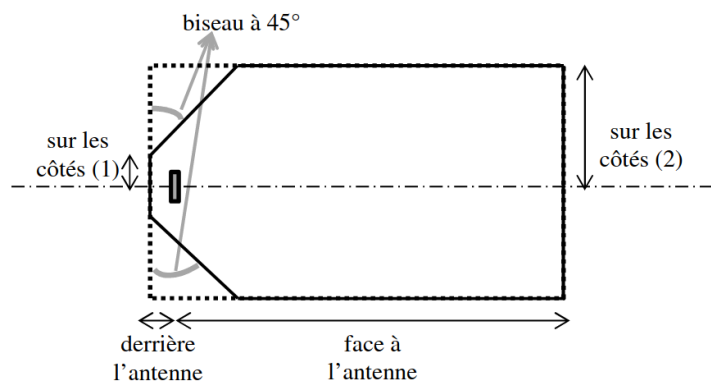


Périmètre de Sécurité pour des antennes de macro-cellule sur terrasse

Source : Guide Technique - ANFR/DR 17-6

Conformité au guide technique de l'ANFR :

<https://www.anfr.fr/fileadmin/mediatheque/documents/5G/consultation/consultation-5G-Guide-perimetres-securite.pdf>

Exemple de balisage :

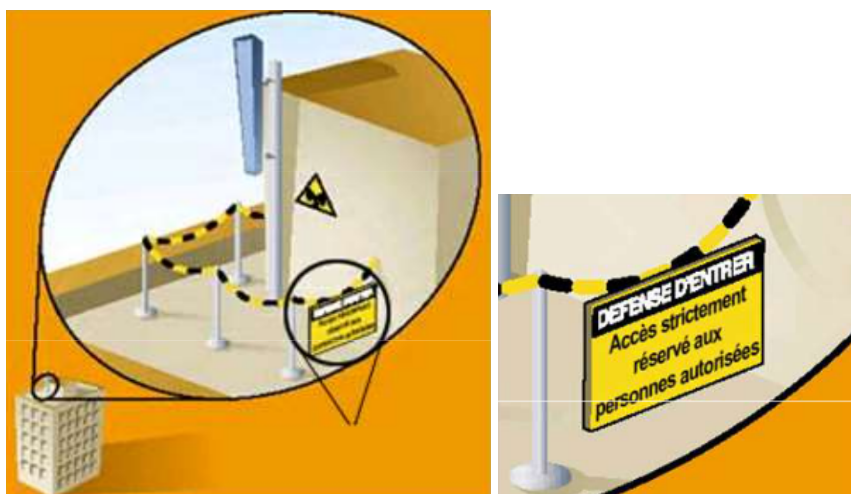

11. Documents pédagogiques élaborés par l'Etat

Sites Internet

Site gouvernemental	www.radiofrequences.gouv.fr
Sites de l'Agence Nationale des Fréquences	www.anfr.fr www.cartoradio.fr https://5g.anfr.fr/
Sites de l'Autorité de Régulation des Communications Electroniques et des postes	www.arcep.fr www.arcep.fr/la-regulation/grands-dossiers-reseaux-mobiles/la-5g/frequences-5g-procedure-dattribution-de-la-bande-34-38-ghz-en-metropole.html https://www.arcep.fr/nos-sujets/la-5g.html

Documents pédagogiques de l'Etat

Téléchargeables sur le site gouvernemental www.radiofrquences.gouv.fr

Guide à destination des élus : l'essentiel sur la 5G	https://www.economie.gouv.fr/files/files/PDF/2020/Brochure_5G_WEB.PDF
Antennes relais de téléphonie mobile	http://www.radiofrquences.gouv.fr/les-conditions-d-implantation-a16.html
Surveiller et mesurer les ondes électromagnétiques	http://www.radiofrquences.gouv.fr/surveiller-l-exposition-du-public-a95.html

Fiches ANFR

Téléchargeables sur le site www.anfr.fr

Exposition du public aux ondes: Le rôle des Maires	https://www.anfr.fr/fileadmin/mediatheque/documents/expace/ANFR-Brochure-exposition-aux-ondes-maires.pdf
Présentation de la 5G	https://www.anfr.fr/fileadmin/mediatheque/documents/5G/ANFR_5G.pdf
Vidéos pédagogiques sur les ondes	https://www.anfr.fr/anfr/lanfr-academie

Rapports des Autorités scientifiques et sanitaires

Rapport et Avis de l'Agence Française de Sécurité Sanitaire de l'Environnement et du Travail (ANSES ex AFSSET), 15 octobre 2013, Mise à jour de l'expertise « radiofréquences et santé »

L'ANSES actualise l'état des connaissances qu'elle a publié en 2009. L'ANSES maintient sa conclusion de 2009 sur les ondes et la santé et indique que *«cette actualisation ne met pas en évidence d'effets sanitaires avérés et ne conduit pas à proposer de nouvelles valeurs limites d'exposition de la population»*

Rapport et avis de l'Agence nationale de sécurité sanitaire de l'alimentation, de l'environnement et du travail (ANSES), 17 février 2022, actualisant l'avis du 12 avril 2021 relatif à la 5G

Dans la continuité de ses travaux d'expertise sur radiofréquences et santé, et sur la base des nombreuses données scientifiques disponibles à ce jour, l'ANSES estime que « le lien entre exposition aux radiofréquences et risques sanitaires pour les fréquences d'intérêt pour le déploiement de la technologie 5G est, en l'état des connaissances, comparable à celui pour les bandes de fréquences utilisées par les générations précédentes. »

L'ANSES précise, en réponse aux observations recueillies suite à la consultation publique lancée en 2021, que « Tous les effets biologiques ont bien été considérés dans cette expertise, à travers notamment les expertises précédentes réalisées par l'Anses afin d'évaluer les effets sur la santé associés à l'exposition aux radiofréquences. ».

Rapport de l'Agence Nationale des Fréquences sur l'exposition du public aux ondes électromagnétiques, août 2020

L'Agence nationale des fréquences (ANFR) a réalisé des simulations numériques des niveaux d'exposition créés par la téléphonie mobile dans une zone urbaine très dense, à savoir le 14ème arrondissement de Paris. De par les résultats obtenus, l'ANFR a estimé un impact faible de l'introduction de la 5G sur l'exposition du public aux ondes électromagnétiques par rapport à un scénario de renforcement de la 4G sans 5G.

Rapport des agences de l'Etat sur le déploiement de la 5G, septembre 2020

À ce jour, les agences sanitaires qui se sont prononcées considèrent les effets sanitaires de la 5G, comme des autres radiofréquences déjà utilisées, non avérés en-deçà des valeurs limites d'exposition. (base : rapport des agences de l'Etat sur le déploiement de la 5G)

Rapport et avis de l'Agence nationale de sécurité sanitaire de l'alimentation, de l'environnement et du travail (ANSES), 20 avril 2021, Avis et conclusions relatifs à la 5G

Dans la continuité de ses travaux d'expertise sur radiofréquences et santé, et sur la base des données scientifiques disponibles à ce jour, l'ANSES estime que « la situation en matière de lien entre exposition aux radiofréquences et effets sanitaires pour les fréquences d'intérêt pour le déploiement de la technologie 5G est, en l'état des connaissances, comparable aux bandes utilisées par les générations précédentes »

Rapport de l'ANFR relatif aux mesures d'exposition du public aux ondes avant et après mise en service de la 5G, décembre 2021

L'Agence nationale des fréquences (ANFR) a réalisé une campagne de 3000 mesures d'exposition du public aux ondes avant et après mise en service de la 5G. Dans ce cadre, les résultats montrent que l'exposition est comparable avant et après introduction de la 5G.

Date	Agence sanitaire
janv-20	Agence de Protection Environnementale irlandaise
16-avr-19	Ministère Allemand de l'Environnement, de la Nature et de la Sécurité Nucléaire
28-mars-19	Ministère Autrichien du Climat, de l'Environnement, de l'Energie, de la Mobilité, de l'Innovation et de la Technologie (BMK), 28 mars 2019
11-janv-19	Direction de la Radioprotection et de la sécurité nucléaire de Norvège (DSA), 11 janvier 2019
05-mai-19	Autorité Sanitaire Danoise (Sundhedsstyrelsen)
19-févr-20	Comité Consultatif Scientifique sur les Radiofréquences et la Santé d'Espagne
04-janv-19	Autorité finlandaise de radioprotection
nov-19	Agence Nationale de la Santé Publique Suédoise
avr-20	Agence Australienne de Sécurité Nucléaire et de Radioprotection
03-déc-19	Ministère de la Santé de Nouvelle Zélande
sept-20	Conseil de la santé des Pays-Bas
nov-19	Département fédéral Suisse de l'environnement, des transports, de l'énergie et de la communication
avr-19	Food and Drug Administration (Etats-Unis)

12. Engagements de Free Mobile au titre de la protection et de la santé

Free Mobile, exploitant un réseau de télécommunications tel que défini au 2° de l'article 32 du code des postes et télécommunications, certifie que, en dehors du périmètre de sécurité mentionné sur plan et balisé sur le site, les références de valeurs d'exposition aux champs électromagnétique suivantes, et fixées dans le décret n°2002-775 du 3 mai 2002 sont respectées.

Free Mobile s'engage à appliquer les règles de signalisation et de balisage des périmètres de sécurité qui lui sont propres dans les zones accessibles au public.

Free Mobile s'engage à respecter les seuils maximaux réglementaires contraignants en France conformément aux dispositions du décret **2002-775 du 3 mai 2002**. Ces seuils réglementaires, établis sur avis de l'ANSES, permettent d'assurer une protection contre les effets établis des champs électromagnétiques radiofréquences. A l'image de la grande majorité des pays membres de l'Union européenne, celles-ci sont issues de la recommandation du Conseil de l'Union européenne 1999/519/CE du 12 juillet 1999 relative à l'exposition du public aux champs électromagnétiques et conformes aux recommandations de l'OMS (Organisation mondiale de la santé).

Ce seuil, a été fixé par le Gouvernement sur la base des avis de l'Anses (Agence nationale de sécurité sanitaire de l'alimentation, de l'environnement et du travail). **En tout état de cause, Free Mobile s'est toujours engagé à se conformer continuellement à toute éventuelle modification de la réglementation.**

Valeurs limites d'exposition du public aux champs électromagnétiques (décret 2002-775 du 3 mai 2002)

	700 MHz	800 MHz	900 MHz	1,8 GHz	2,1 GHz	2,6 GHz	3,5 GHz
Valeur limite d'exposition (V/m)	36	39	41	58	61	61	61

Pour garantir une sécurité maximale, ce seuil de référence a été établi de façon à garantir au niveau du public un DAS (débit d'absorption spécifique) corps entier inférieur à 0,08W/kg. Ce niveau de DAS est obtenu en appliquant un coefficient diviseur de 50 sur la mesure en deçà de laquelle aucun effet biologique n'a été observé expérimentalement.

L'Agence nationale des Fréquences (ANFR) est la garante du respect de cette réglementation. En particulier, elle délivre une autorisation pour tout projet d'installation d'un site radio électrique dans le cadre de la procédure de la commission des sites et servitudes radioélectrique (COMSIS). Une antenne ne peut émettre sans cette autorisation.

13. Engagements de Free Mobile au titre de la transparence

Free Mobile met en œuvre depuis plusieurs années un processus opérationnel de déploiement de ses sites selon les règles de **transparence et d'application du principe de sobriété de l'exposition électromagnétique découlant de la loi Abeille de 2015 et repris dans le code des communications électroniques.**

Free Mobile s'engage à informer le maire ou le président du groupement de communes de la date effective des travaux d'implantation de la nouvelle installation radioélectrique concernée ainsi que de la date prévisionnelle de mise en service de cette installation.

Des mesures d'information préalable des maires et de concertation sur les ondes existent en France depuis plus de 15 ans. L'Association des Maires de France et les opérateurs ont ainsi établi en 2006, un « Guide des relations entre opérateurs et communes » (GROC) veillant à ce que chaque nouveau projet d'antenne dans une commune fasse l'objet d'une information préalable du maire. Free Mobile s'engage à suivre ce guide.